

4. GRAFIČKA DOKUMENTACIJA

A- POSTOJEĆE STANJE

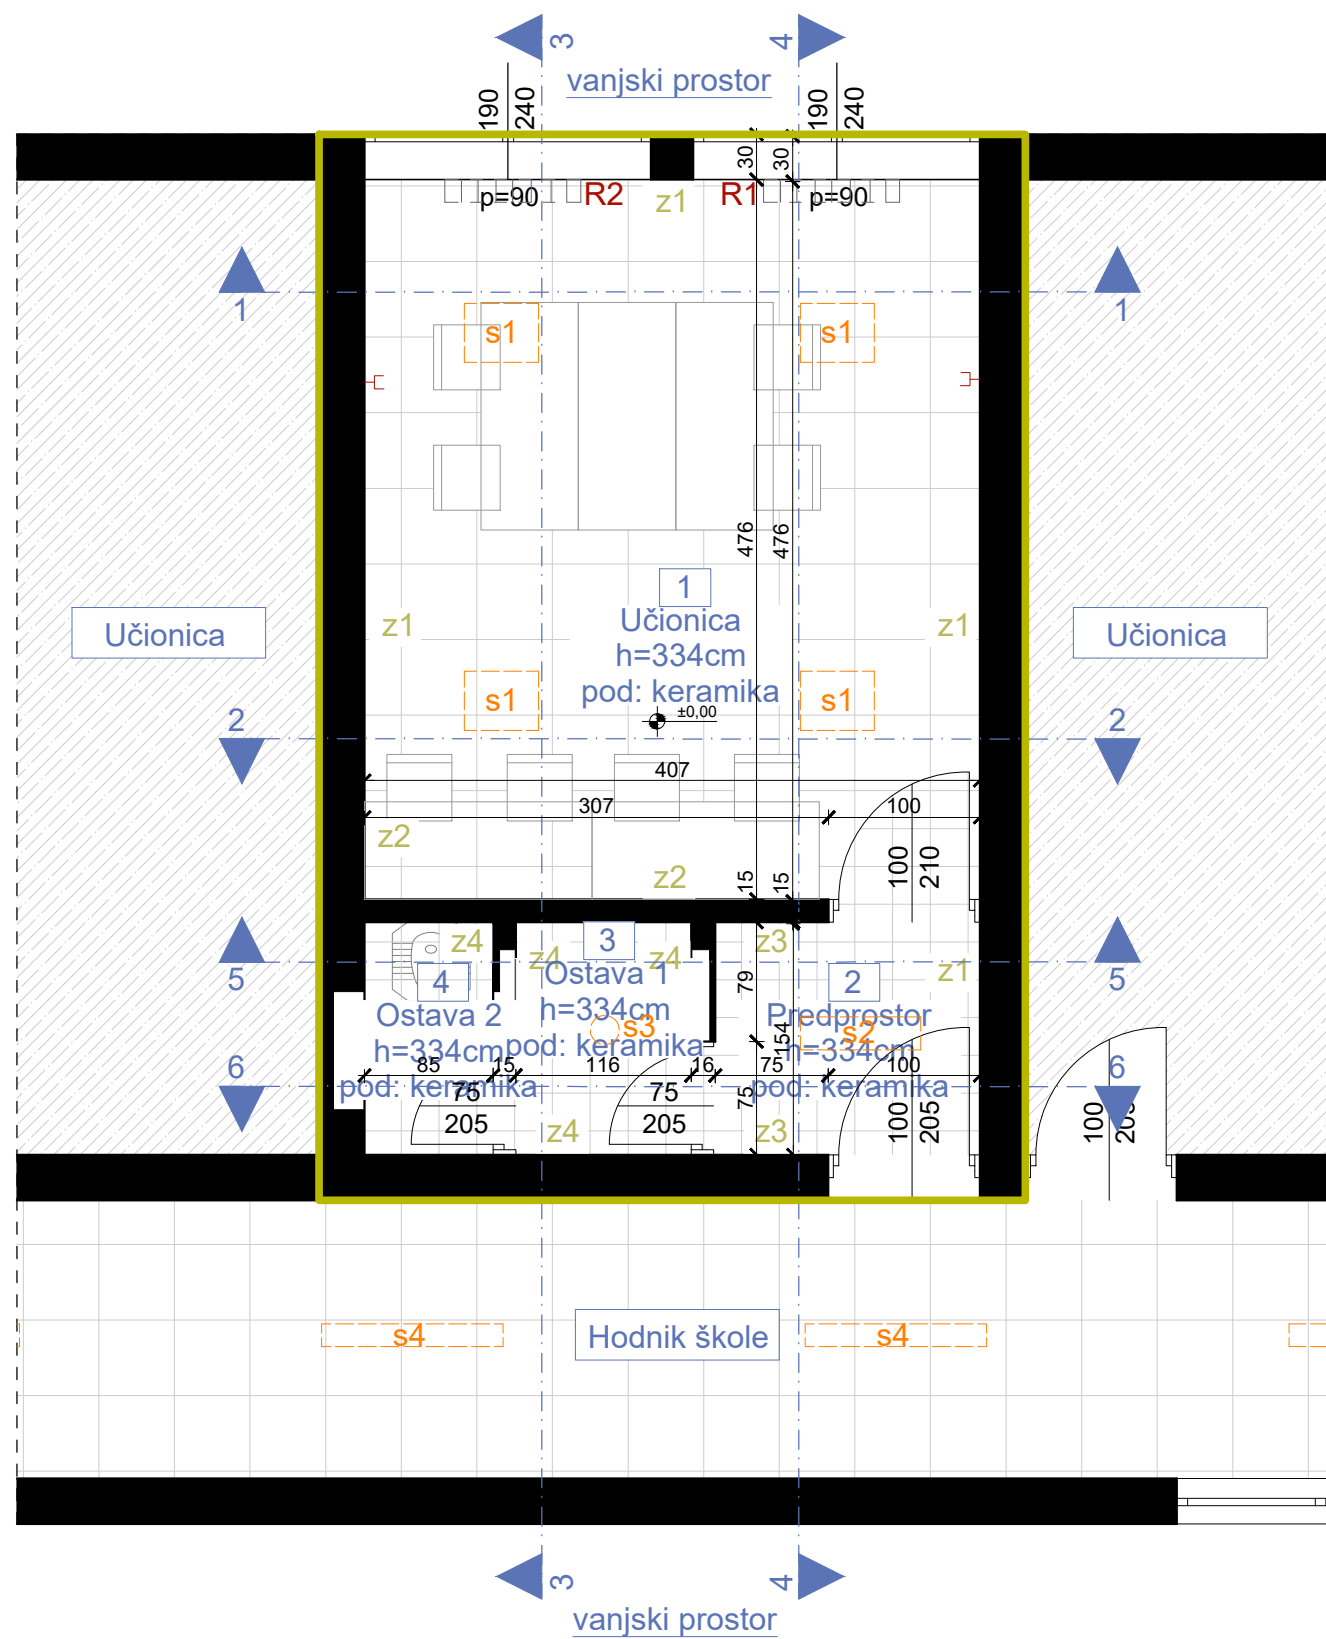

OSNOVA POSTOJEĆEG STANJA, R=1:50

LEGENDA - PROSTORIJE

br	naziv prostorije	obrada poda	obrada zida	obrada plafona	m ²
1	učionica	keramika	disperzija	disperzija	19,37
2	predprostor	keramika	disperzija	disperzija	2,70
3	ostava 1	keramika	disperzija	disperzija	1,79
4	ostava 2	keramika	disperzija	disperzija	1,31


LEGENDA - OZNAKE

R1 Radijator dim. 90x70x25cm R2 Radijator dim. 90x70x25cm s1 Nadgradna svjetiljka tip1 s2 Nadgradna svjetiljka tip2 s3 Nadgradna svjetiljka tip3 s4 Nadgradna svjetiljka tip4	 Dio objekta na kom se vrše intervencije z1 postojeći zid (završna obrada - disperzija)	z2 postojeći zid (završna obrada - do h=162cm-keramika/od h=162m do h=334cm-disperzija) z3 postojeći zid (završna obrada - do h=121cm-keramika/od h=121cm do h=334cm-disperzija) z4 postojeći zid (završna obrada - do h=220cm-keramika/od h=220cm do h=334cm-disperzija)
--	---	---

FOTODOKUMENTACIJA



PROJEKTANT:  "URBI.PRO" d.o.o., Podgorica, ul. Radosava Burića bb, telefon 067/006-012, e-mail urbi.pro@t-com.me PDV: 30/31-14987-7, PIB: 03059847		INVESTITOR: Ministarstvo prosvjete Crne Gore	
Objekat: Stomatološke ambulante u osnovnim i srednjim školama - JU Srednja mješovita škola, Andrijevića		Lokacija: Branka Delečića bb, Andrijevića	
Glavni inženjer: Dušan Džudović, d.i.a.		Vrsta tehničke dokumentacije: GLAVNI PROJEKAT	
Odgovorni inženjer: Dušan Džudović, d.i.a.		Dio tehničke dokumentacije: ARHITEKTURA	
Saradnici: Milena Lukić, MSc arh. Maja Marvučić, spec.sci.arch. Nikola Bulatović, MSc arh.		Prilog: Osnova prostorije namijenjene funkciji ambulanthe - postojeće stanje	Broj priloga: A-01
Datum izrade i M.P.: Februar, 2023.		Datum revizije i M.P.:	
		RAZMJERA: R=1:50	
		Broj strane:	

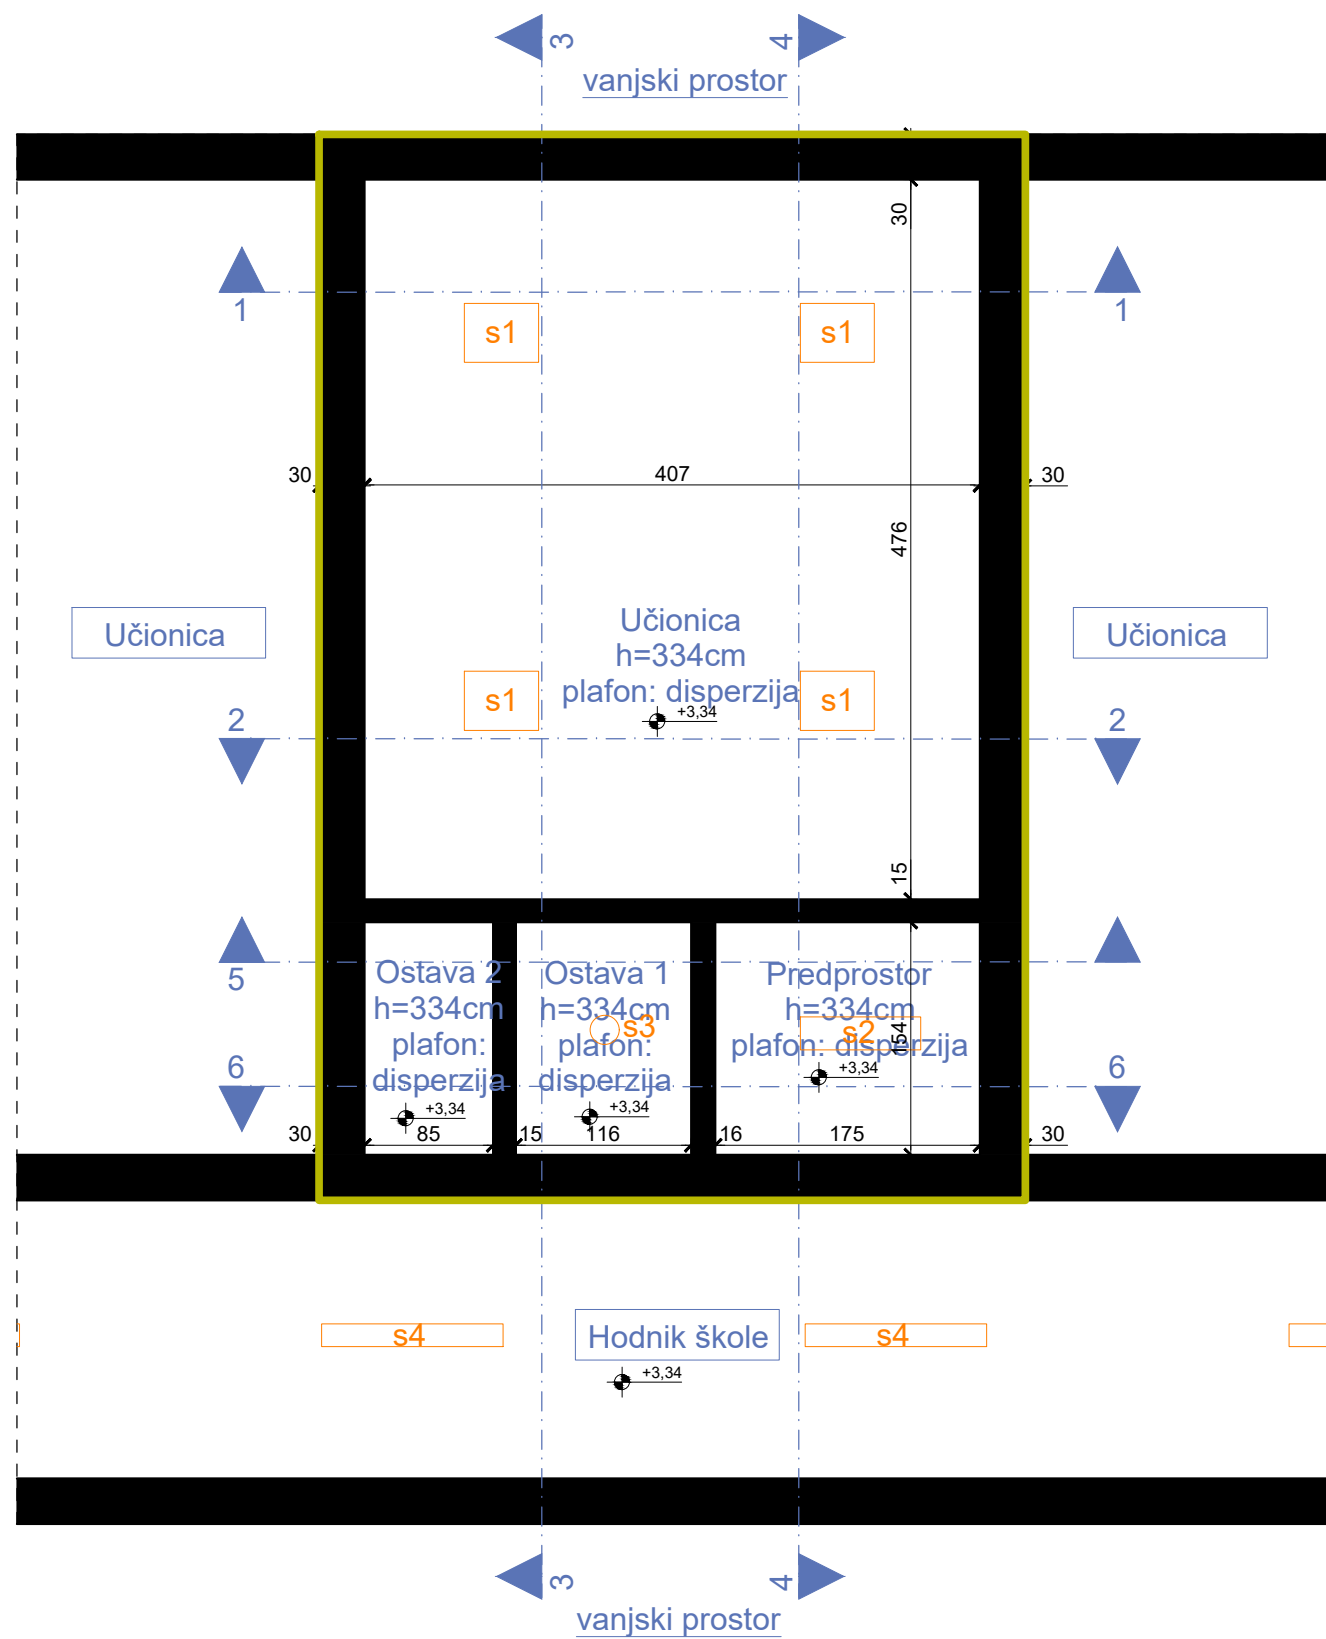


OSNOVA PLAFON, POSTOJEĆE STANJE, R=1:50

LEGENDA - OZNAKE


- s1 Nadgradna svjetiljka tip1
- s2 Nadgradna svjetiljka tip2
- s3 Nadgradna svjetiljka tip3
- s4 Nadgradna svjetiljka tip4
- +3,34 Visinska kota
- Dio objekta na kom se vrše intervencije

PROJEKTANT:  "URBI.PRO" d.o.o., Podgorica, ul.Radosava Burića bb, telefon 067/006-012, e-mail urbi.pro@t-com.me PDV: 30/31-14987-7, PIB: 03059847		INVESTITOR: Ministarstvo prosvjete Crne Gore	
Objekat: Stomatološke ambulante u osnovnim i srednjim školama - JU Srednja mješovita škola, Andrijevića		Lokacija: Branka Delečića bb, Andrijevića	
Glavni inženjer: Dušan Džudović, d.i.a.		Vrsta tehničke dokumentacije: GLAVNI PROJEKAT	
Odgovorni inženjer: Dušan Džudović, d.i.a.		Dio tehničke dokumentacije: ARHITEKTURA	
Saradnici: Milena Lukić, MSc arh. Maja Marvučić, spec.sci.arch. Nikola Bulatović, MSC arh.		Prilog: Osnova plafona prostorije namijenjene funkciji ambulante - postojeće stanje	Broj priloga: A-02
Datum izrade i M.P.: Februar, 2023.		Datum revizije i M.P.:	
		RAZMJERA: R=1:50	
		Broj strane:	


IZGLED 1-1 Završna obrada - disperzija

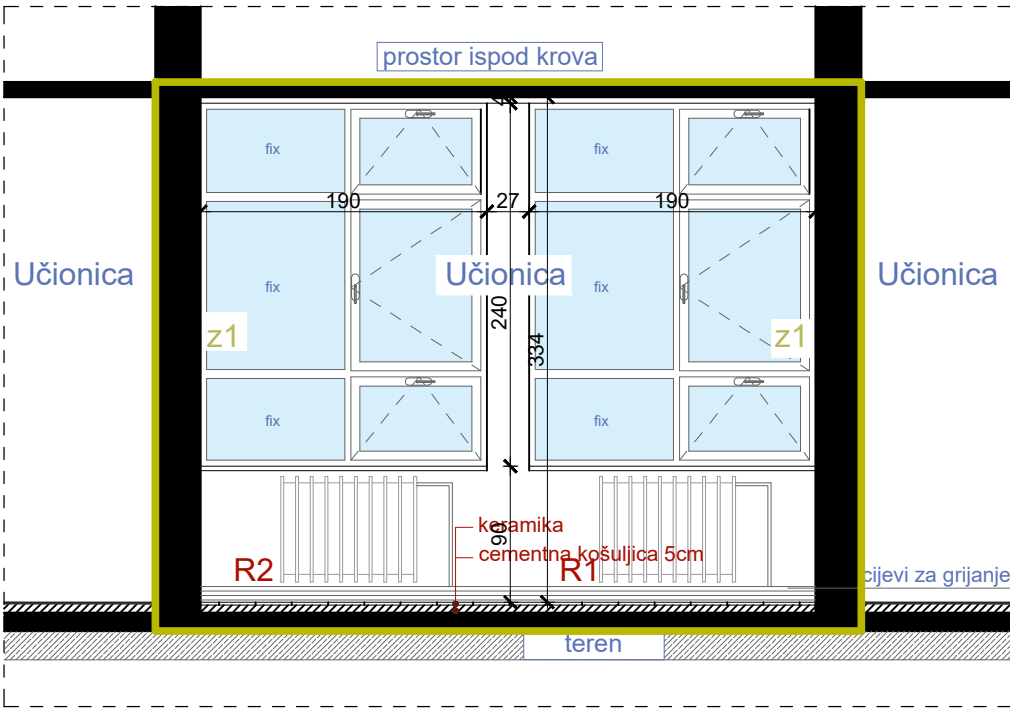


IZGLED 3-3 Završna obrada - disperzija; keramika na visini do h=162cm (učionica); keramika na visini h=121cm (predprostor)

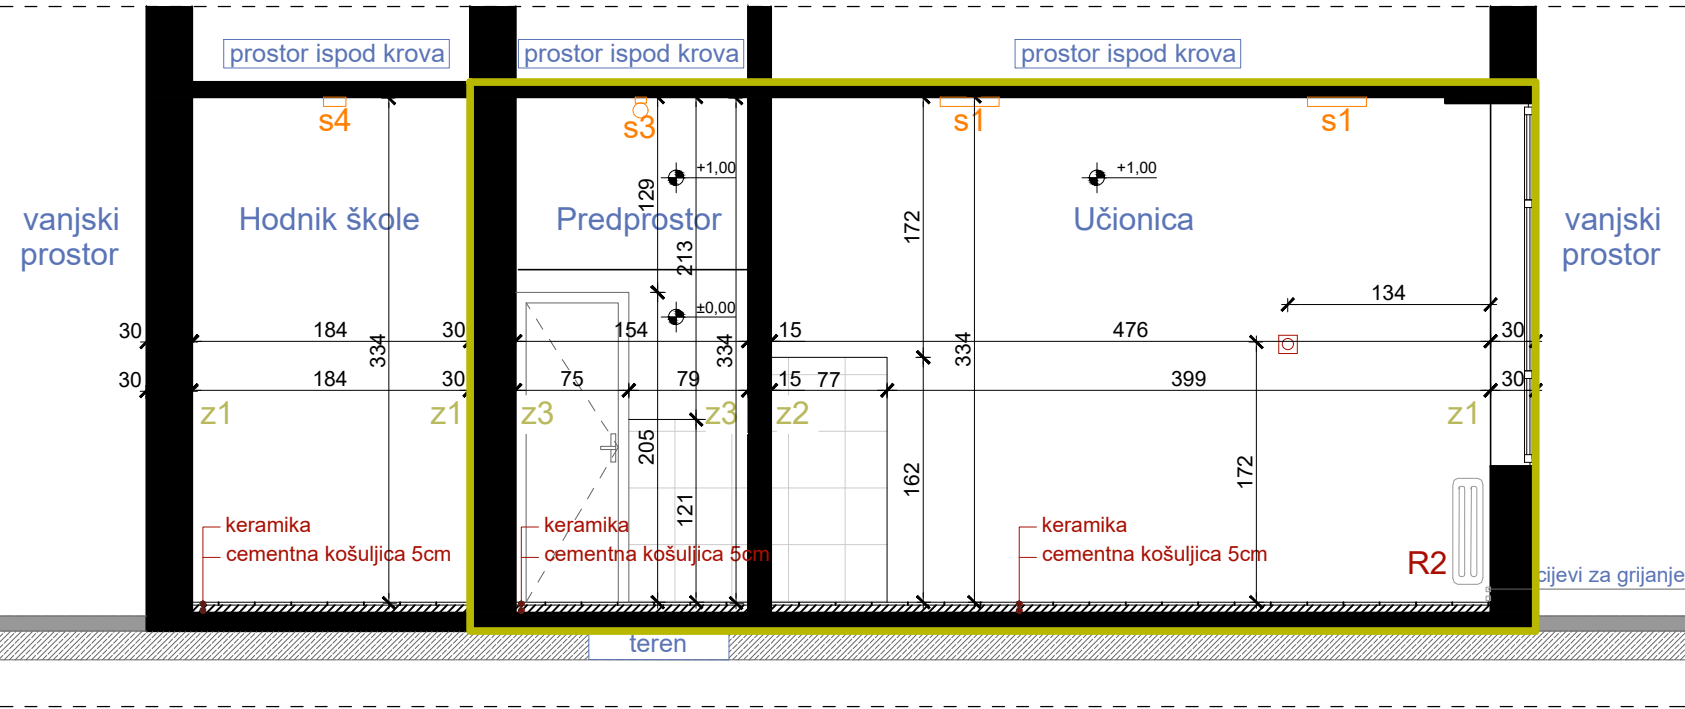


IZGLED 5-5 Završna obrada - disperzija; keramika na visini do h=121cm (predprostor); keramika na visini h=225cm (ostava1,2)

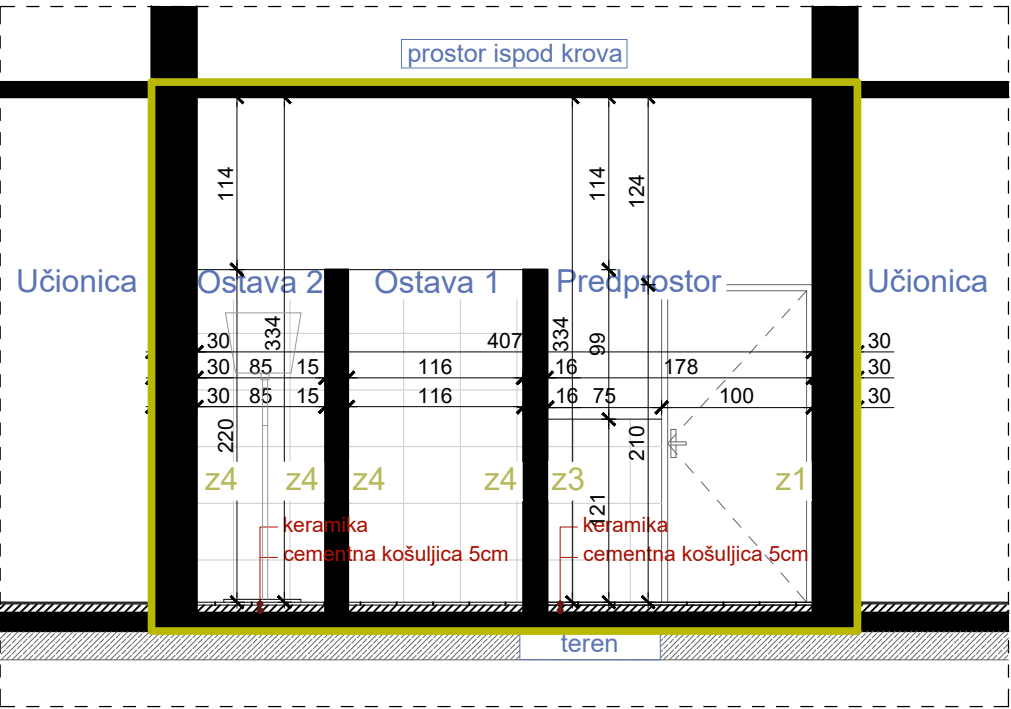


IZGLED 2-2 Završna obrada - disperzija; keramika na visini do h=162cm

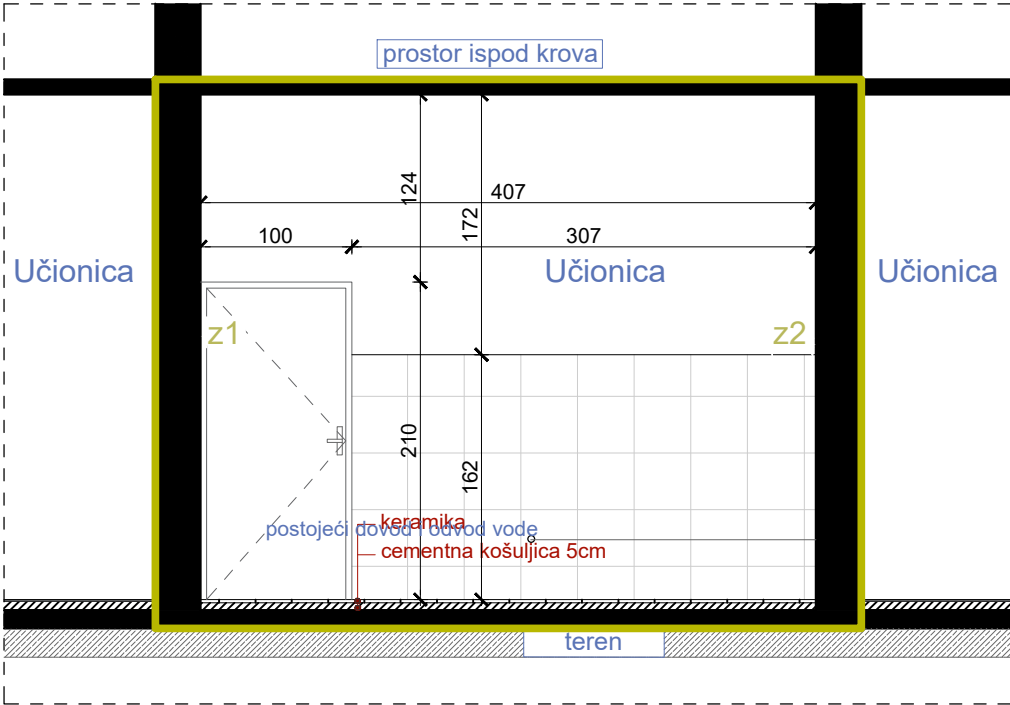

IZGLED 4-4 Završna obrada - disperzija

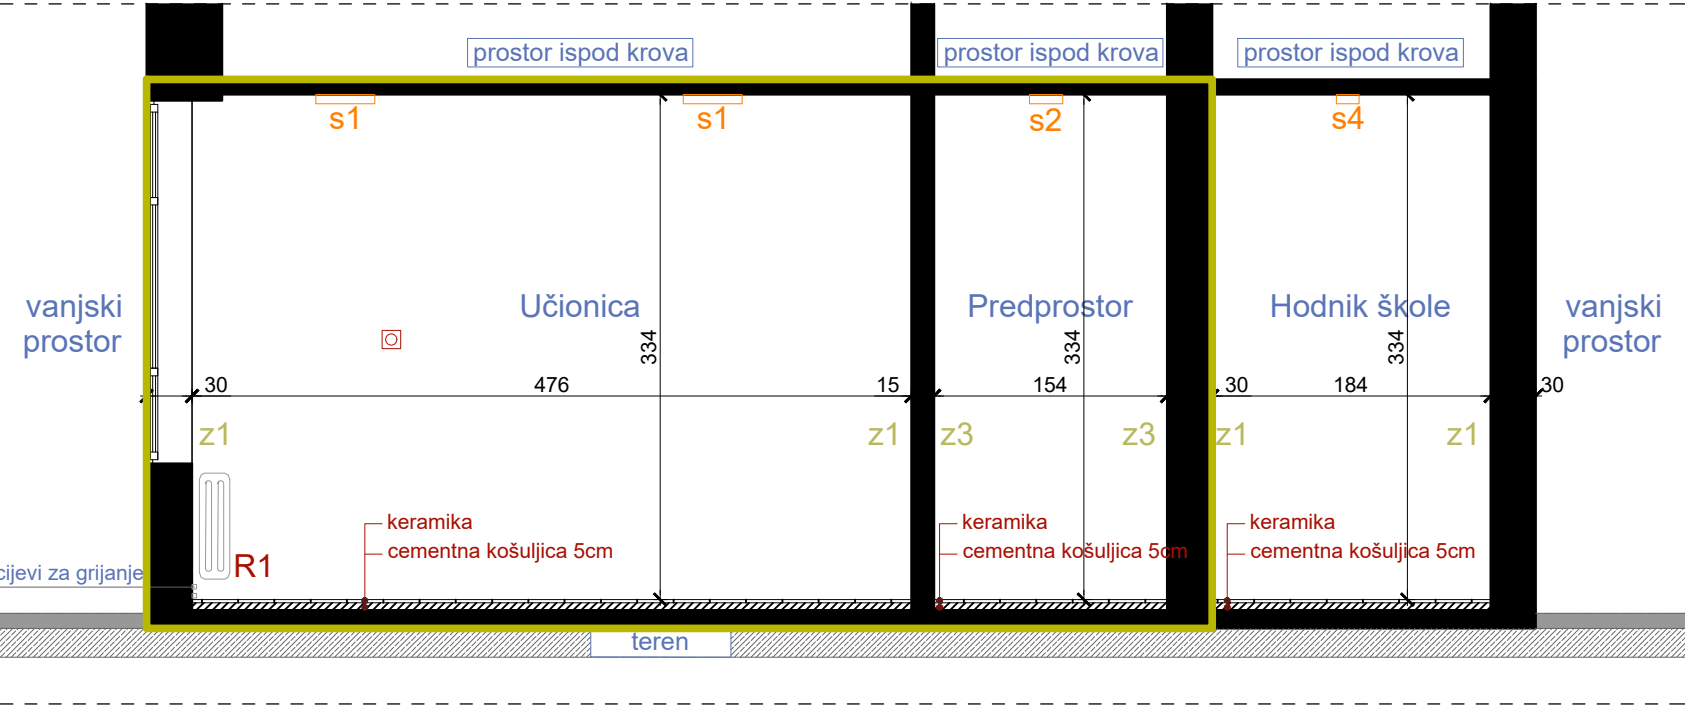

IZGLED 6-6 Završna obrada - disperzija; keramika na visini do h=100cm (predprostor); keramika na visini h=225cm (ostava1,2)

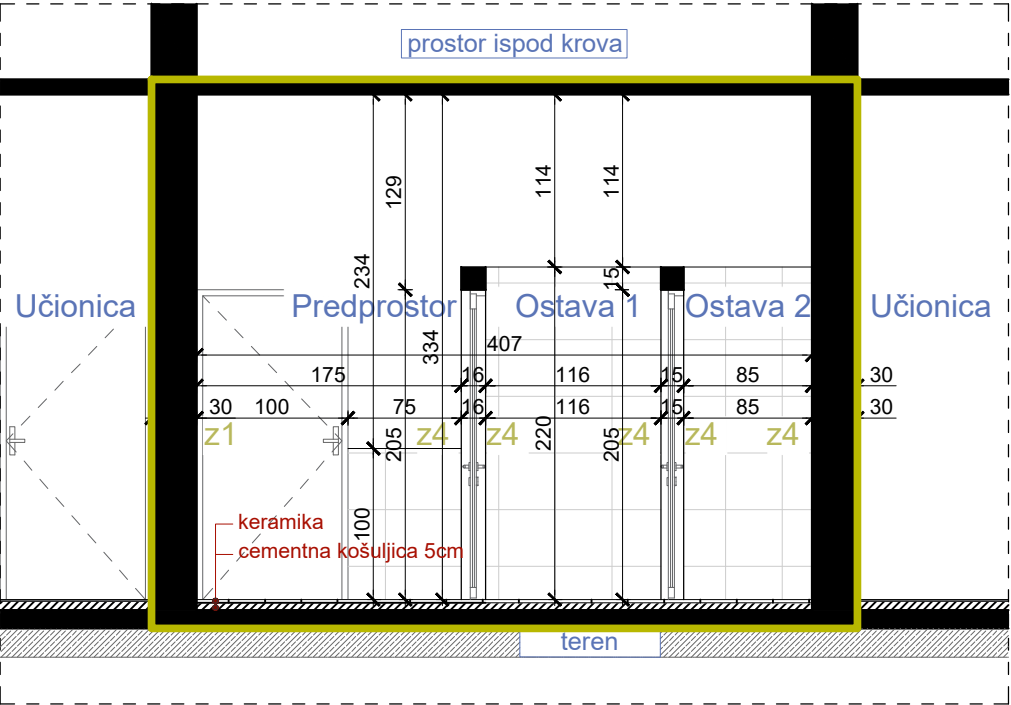

IZGLEDI, POSTOJEĆE STANJE, R=1:50


LEGENDA - OZNAKE

s1	Nadgradna svjetiljka tip1	z2	postojeći zid (završna obrada - do h=162cm-keramika/od h=334cm-disperzija)
s2	Nadgradna svjetiljka tip2	z3	postojeći zid (završna obrada - do h=121cm-keramika/od h=220cm do h=334cm-disperzija)
s3	Nadgradna svjetiljka tip3	z4	postojeći zid (završna obrada - do h=220cm-keramika/od h=220cm do h=334cm-disperzija)
s4	Nadgradna svjetiljka tip4		
R1	Radijator dim. 90x70x25cm		
R2	Radijator dim. 90x70x25cm		

FOTODOKUMENTACIJA



PROJEKTANT:  "URBI.PRO" d.o.o., Podgorica, ul.Radosava Burića bb, telefon 067/006-012, e-mail urbi.pro@t-com.me PDV: 30/31-14987-7, PIB: 03059847		INVESTITOR: Ministarstvo prosvjete Crne Gore	
Objekat: Stomatološke ambulante u osnovnim i srednjim školama - JU Srednja mješovita škola, Andrijevića		Lokacija: Branka Deletića bb, Andrijevića	
Glavni inženjer: Dušan Džudović, d.i.a.		Vista tehničke dokumentacije: GLAVNI PROJEKAT	
Odgovorni inženjer: Dušan Džudović, d.i.a.		Dio tehničke dokumentacije: ARHITEKTURA	
Saradnici: Milena Lukić, MSc arh. Maja Marvučić, spec.scl.arch. Nikola Bulatović, MSc arh.		Prilog: Izgledi - postojeće stanje	RAZMJERA: R=1:50
Datum izrade i M.P.: Februar, 2023.		Broj priloga: A-03	Broj strane:

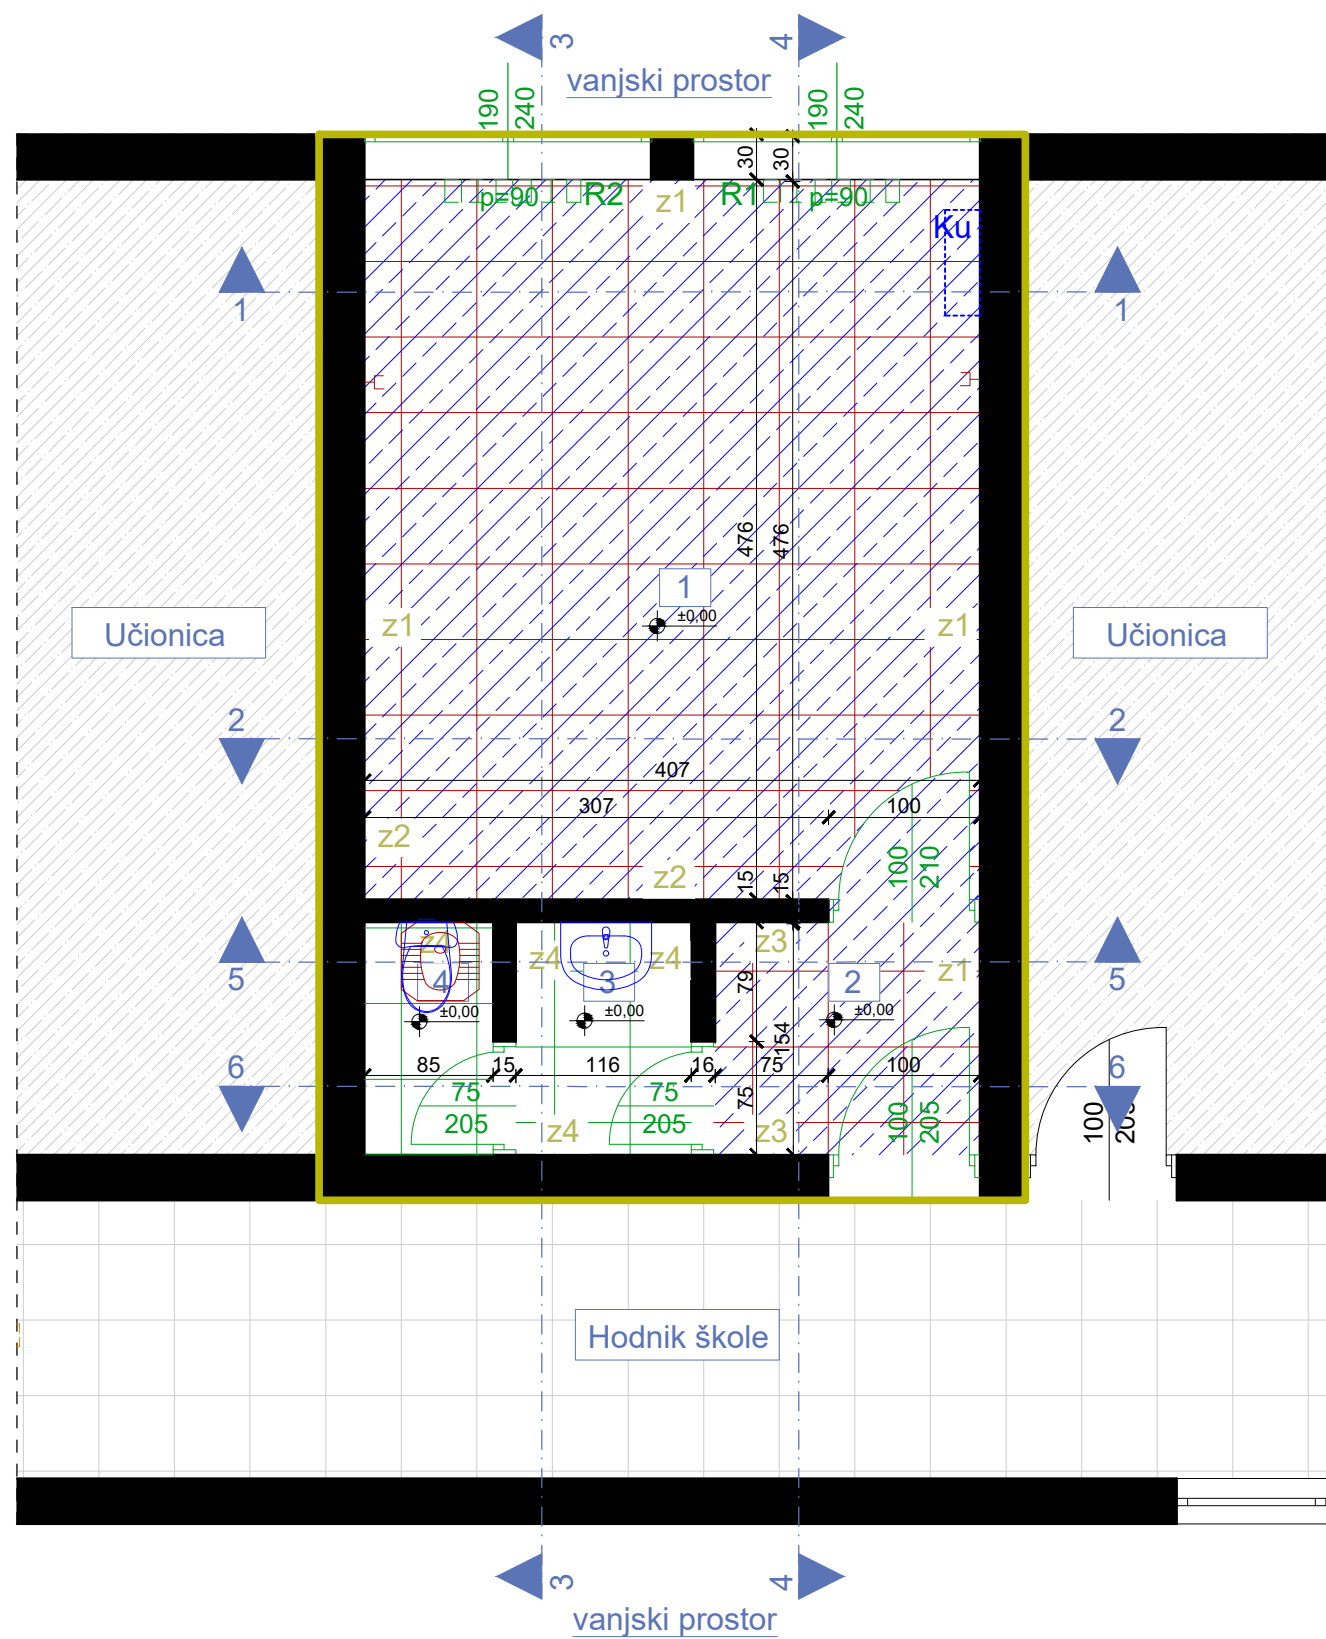

OSNOVA / PLAN INTERVENCIJA, R=1:50

LEGENDA - PROSTORIJE


br	naziv prostorije	obrada poda	obrada zida	obrada plafona	m ²
1	učionica	keramika	disperzija	disperzija	19,37
2	predprostor	keramika	disperzija	disperzija	2,70
3	ostava 1	keramika	disperzija	disperzija	1,79
4	ostava 2	keramika	disperzija	disperzija	1,31

LEGENDA - INTERVENCIJE


- novoplanirano
- uklanjanje postojećeg
- zamjena postojećeg novim
- uklanjanje postojećeg poda (keramika)
- postavljanje novog poda (pvc)
- zamjena postojećeg poda (keramika)
- uklanjanje postojeće bravarije
- zamjena postojeće bravarije novom
- zamjena postojeće bravarije novom (prozori)
- demontaža, farbanje i ponovno montiranje postojećih radijatora
- dio objekta na kom se vrše intervencije

PROJEKTANT:  "URBI.PRO" d.o.o., Podgorica, ul. Radosava Burića bb, telefon 067/006-012, e-mail urbi.pro@t-com.me PDV: 30/31-14987-7, PIB: 03059847		INVESTITOR: Ministarstvo prosvjete Crne Gore	
Objekat: Stomatološke ambulante u osnovnim i srednjim školama - JU Srednja mješovita škola, Andrijevića		Lokacija: Branka Delečića bb, Andrijevića	
Glavni inženjer: Dušan Džudović, d.i.a.		Vrsta tehničke dokumentacije: GLAVNI PROJEKAT	
Odgovorni inženjer: Dušan Džudović, d.i.a.		Dio tehničke dokumentacije: ARHITEKTURA	
Saradnici: Milena Lukić, MSc arh. Maja Marvučić, spec.sci.arch. Nikola Bulatović, MSC arh.		Prilog: Osnova prostorije namijenjene funkciji ambulance - plan intervencija	Broj priloga: B-01
Datum izrade i M.P.: Februar, 2023.		Datum revizije i M.P.:	
		RAZMJERA: R=1:50	
		Broj strane:	


IZGLED 1-1 Završna obrada - disperzija

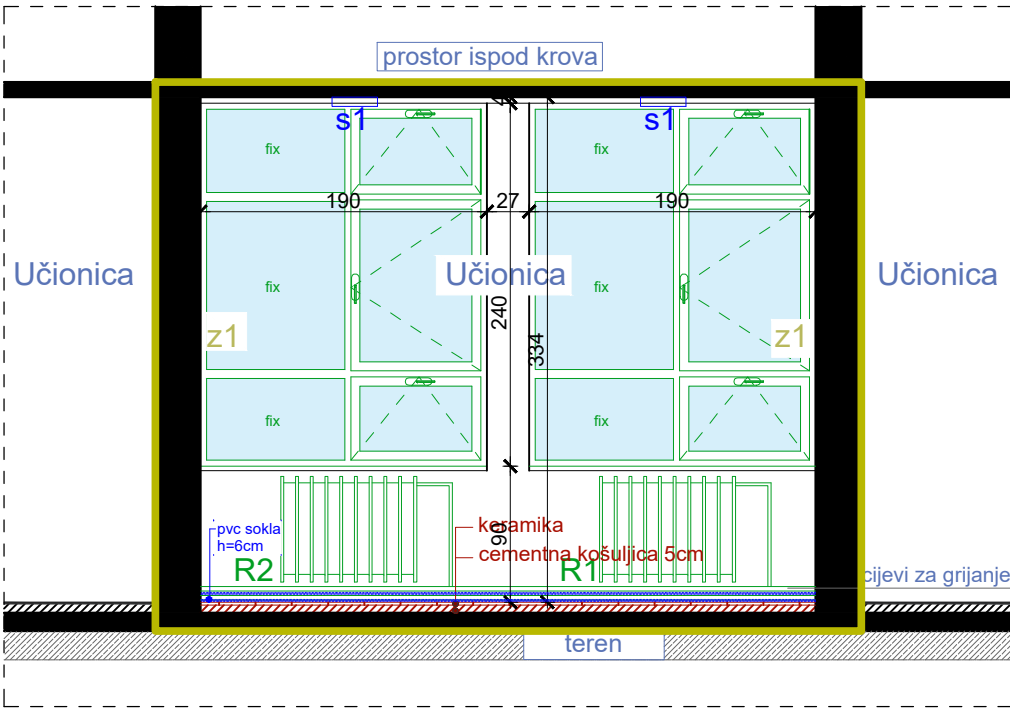


IZGLED 3-3 Završna obrada - disperzija; keramika na visini do h=162cm (učionica); keramika na visini h=121cm (predprostor)

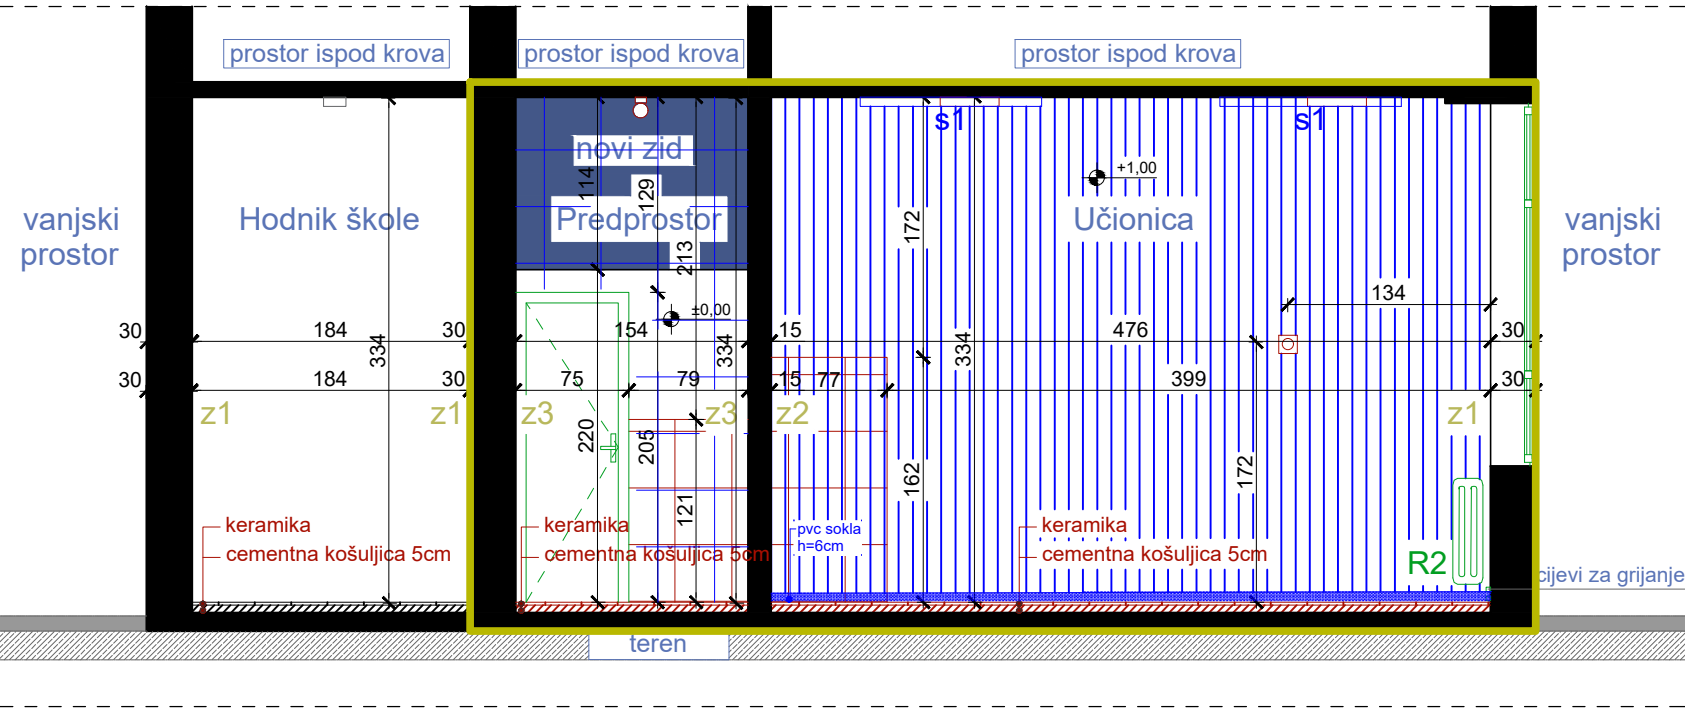


IZGLED 5-5 Završna obrada - disperzija; keramika na visini do h=121cm (predprostor); keramika na visini h=225cm (ostava1,2)

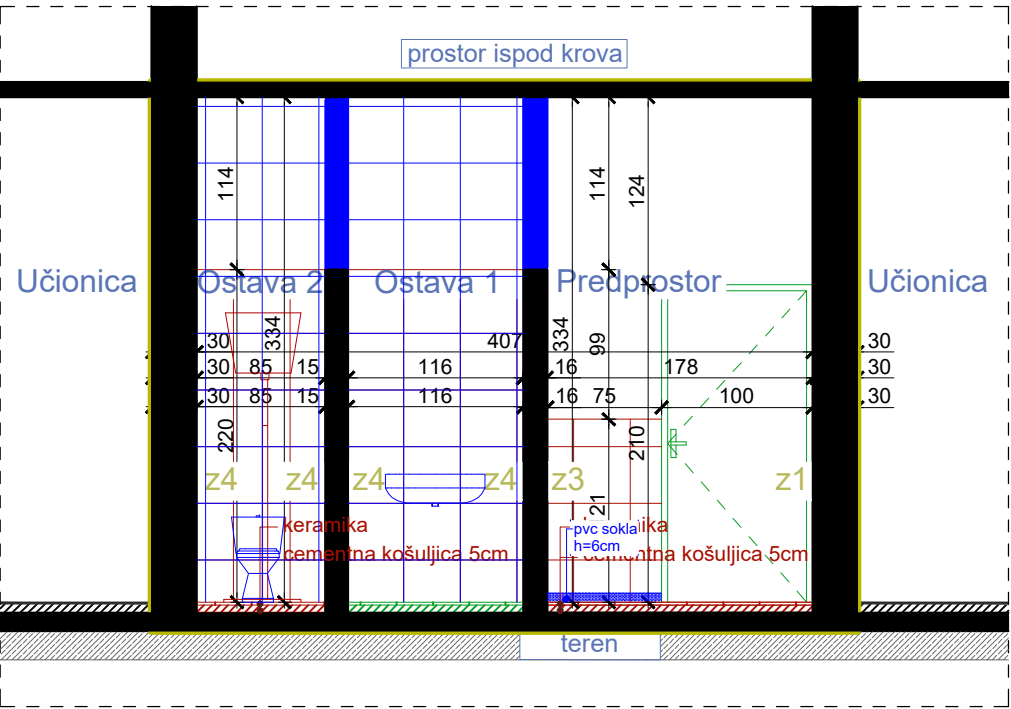


IZGLED 2-2 Završna obrada - disperzija; keramika na visini do h=162cm

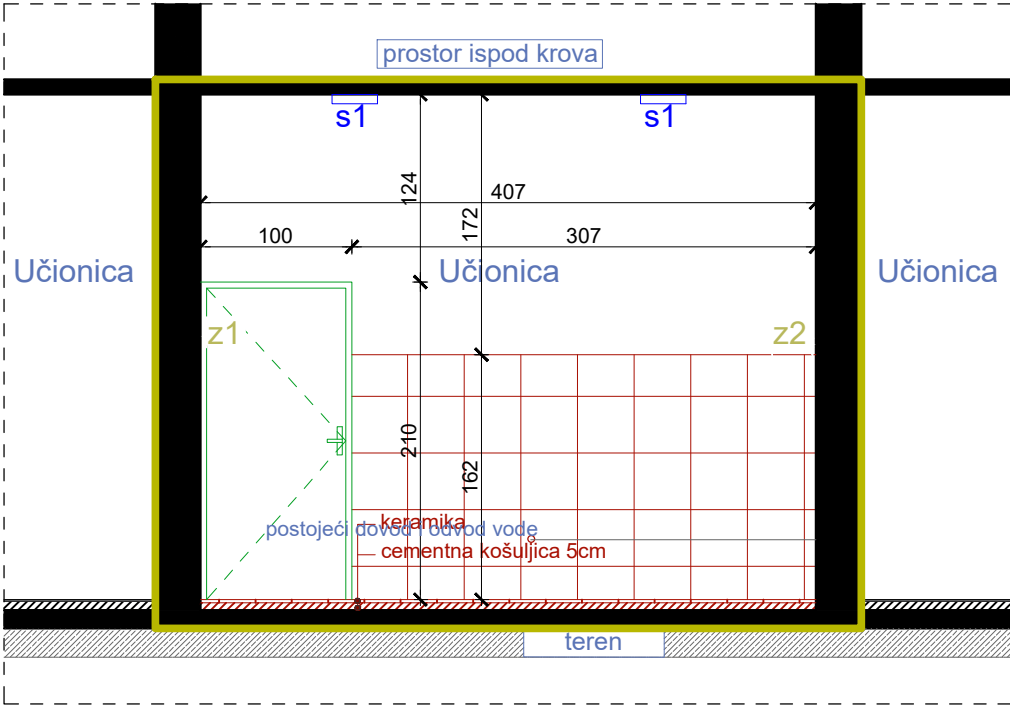

IZGLED 4-4 Završna obrada - disperzija

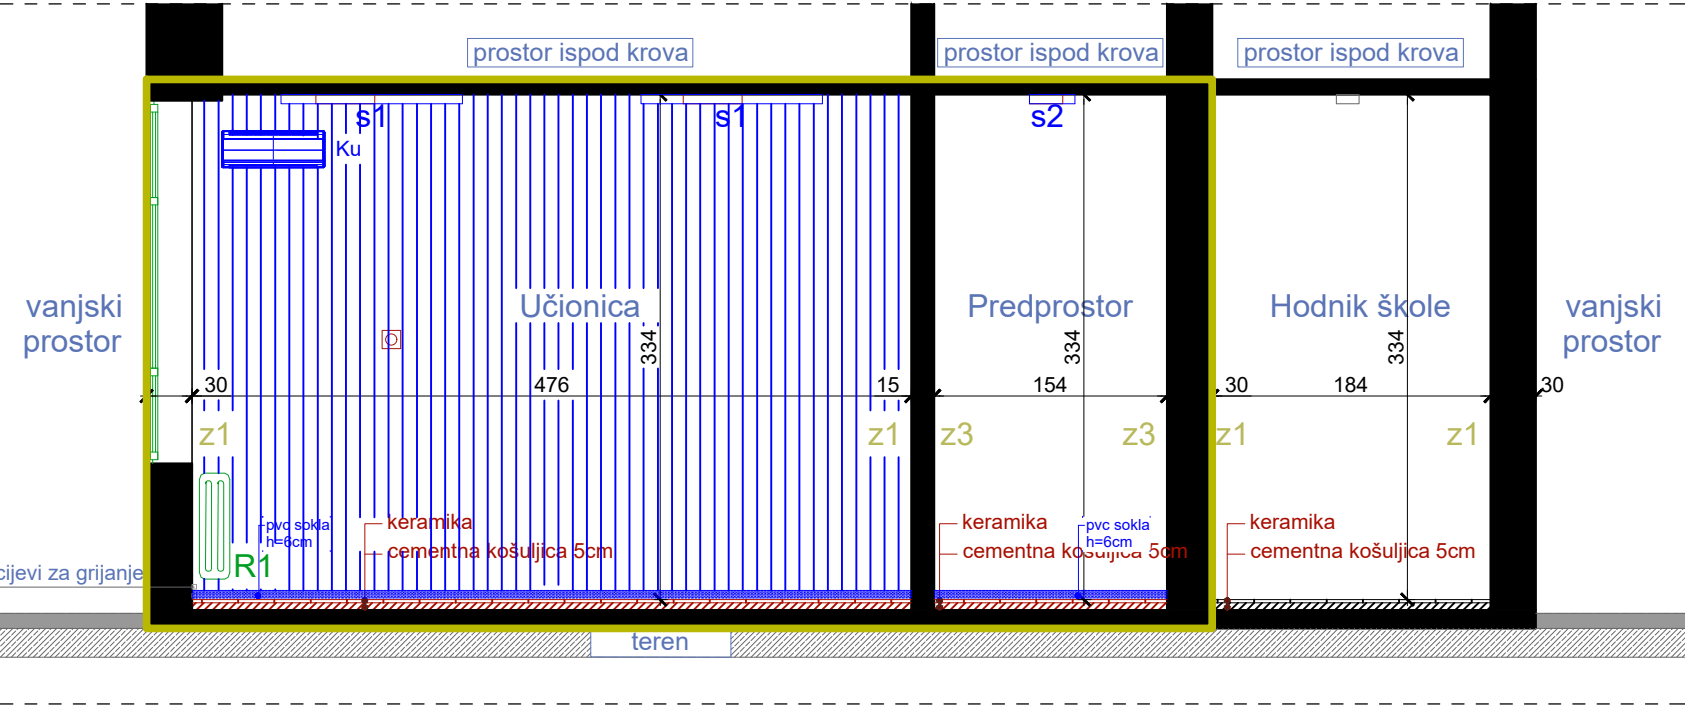

IZGLED 6-6 Završna obrada - disperzija; keramika na visini do h=100cm (predprostor); keramika na visini h=225cm (ostava1,2)

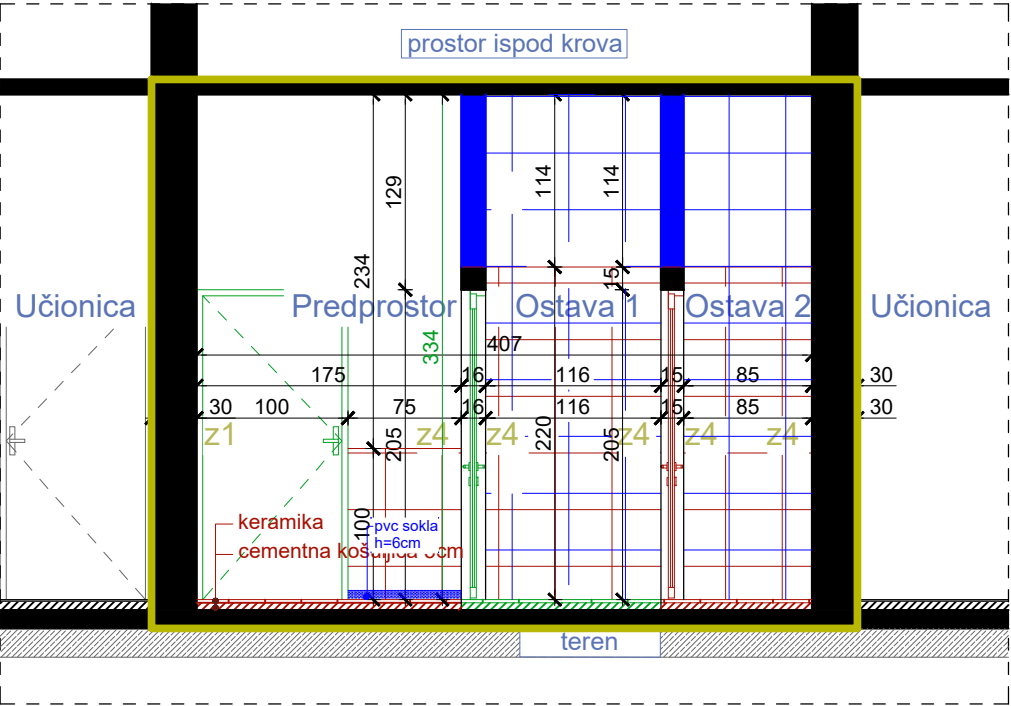

IZGLEDI, PLAN INTERVENCIJA, R=1:50

LEGENDA - OZNAKE


R1	Radijator dim. 90x70x25cm	z3	postojeći zid (završna obrada - do h=121cm-keramika/od h=121cm do h=334cm-disperzija)
R2	Radijator dim. 90x70x25cm	z4	postojeći zid (završna obrada - do h=220cm-keramika/od h=220cm do h=334cm-disperzija)
Ku	Klima uređaj		
s1, s2	Nova nadgradna svjetiljka		
z1	postojeći zid (završna obrada - disperzija)		
z2	postojeći zid (završna obrada - do h=162cm-keramika/od h=162m do h=334cm-disperzija)		
			Dio objekta na kom se vrše intervencije

LEGENDA - INTERVENCIJE

- novoplanirano
- uklanjanje
- zamjena postojećeg novim
- zamjena postojećih slojeva poda novim
- uklanjanje postojeće keramike
- postavljanje nove keramike
- novoplanirana pvc vodootporna tapeta
- demontaža, farbanje i ponovno montiranje postojećih radijatora

PROJEKTANT:  "URBI.PRO" d.o.o., Podgorica, ul.Radosava Bučića bb, telefon 067/006-012, e-mail urbi.pro@t-com.me PDV: 30/31-14987-7, PIB: 03059847		INVESTITOR: Ministarstvo prosvjete Crne Gore	
Objekat: Stomatološke ambulante u osnovnim i srednjim školama - JU Srednja mješovita škola, Andrijevića		Lokacija: Branka Delečića bb, Andrijevića	
Glavni inženjer: Dušan Džudović, d.i.a.		Vista tehničke dokumentacije: GLAVNI PROJEKAT	
Odgovorni inženjer: Dušan Džudović, d.i.a.		Dio tehničke dokumentacije: ARHITEKTURA	
Saradnici: Milena Lukić, MSc arh. Maja Marvučić, spec.scl.arch. Nikola Bulatović, MSC arh.		Prilog: Izgledi - plan intervencija	Broj priloga: B-02
Datum izrade i M.P. Februar, 2023.		Datum revizije i M.P.	
		Broj strane: R=1:50	

C- PLANIRANO STANJE

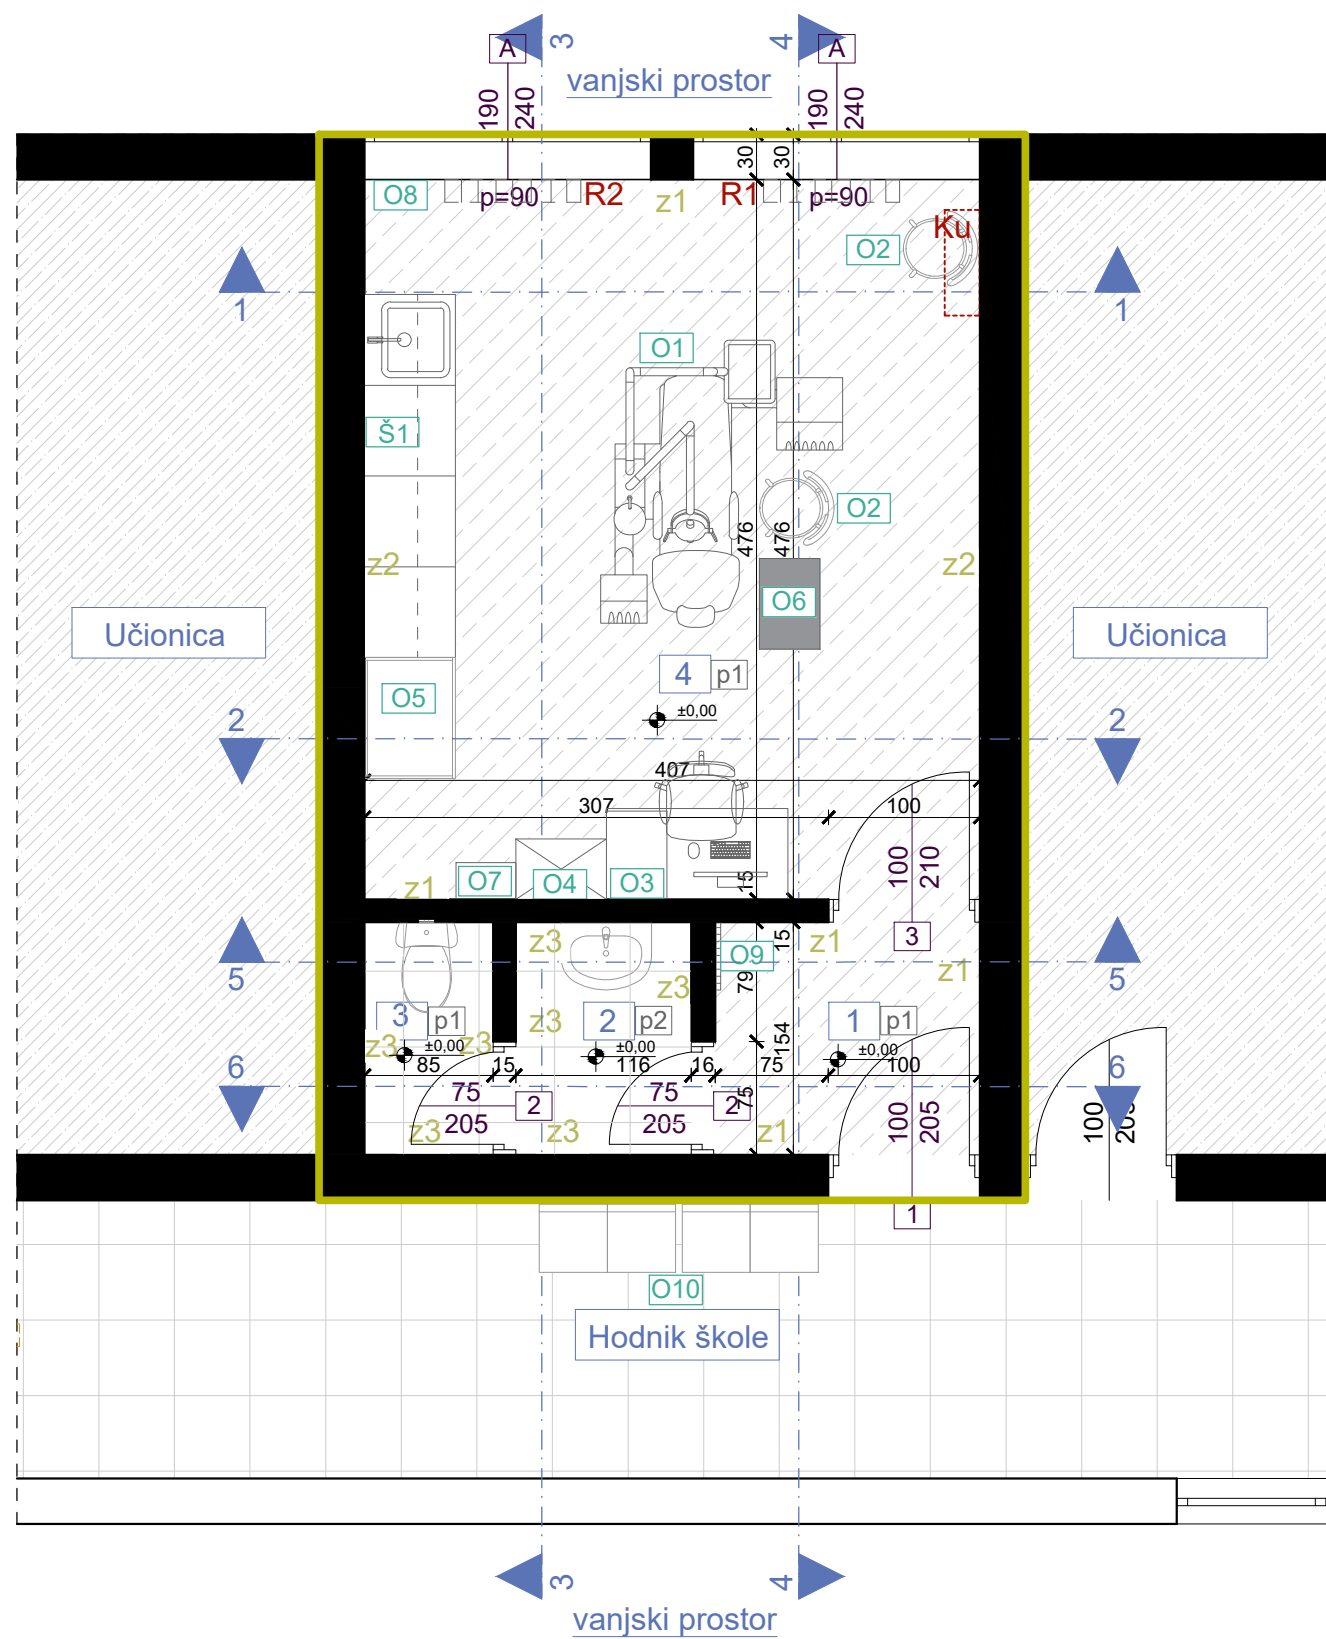

OSNOVA PLANIRANOG STANJA, R=1:50

LEGENDA - PROSTORIJE

br	naziv prostorije	obrađa poda	obrađa zida	obrađa plafona	m ²
1	predprostor	pvc	disperzija	disperzija	2,70
2	toalet	keramika	keramika	disperzija	1,79
3	toalet	keramika	keramika	disperzija	1,31
4	stomatološka ordinacija	pvc	pvc vodootporna tapeta / disperzija	disperzija	19,37
NETO POVRŠINA PROSTORA					25,17

LEGENDA - OZNAKE

- O1 oznaka šeme namještaja
R1 radijator
R2 radijator
Ku klima uređaj
završna obrada poda - pvc
završna obrada poda - keramika
z1 postojeći zid - završna obrada disperzija
z2 postojeći zid - pvc vodootporna tapeta
z3 postojeći zid - završna obrada keramika


p1 novi pod

- pvc podna obloga d=0.4cm
- cementna košuljica d=4cm
- pvc folija
- termoizolacija d=2cm
- hidroizolacija

p2 novi pod


- keramika d=0.7cm
- hidroizolacija
- cementna košuljica d=4cm
- hidroizolacija
- postojeća betonska ploča

PROJEKTANT:  "URBI.PRO" d.o.o., Podgorica, ul. Radosava Burića bb, telefon 067/006-012, e-mail urbi.pro@t-com.me PDV: 30/31-14987-7, PIB: 03059847		INVESTITOR: Ministarstvo prosvjete Crne Gore	
Objekat: Stomatološke ambulante u osnovnim i srednjim školama - JU Srednja mješovita škola, Andrijevića		Lokacija: Branka Delečića bb, Andrijevića	
Glavni inženjer: Dušan Džudović, d.i.a.		Vrsta tehničke dokumentacije: GLAVNI PROJEKAT	
Odgovorni inženjer: Dušan Džudović, d.i.a.		Dio tehničke dokumentacije: ARHITEKTURA	
Saradnici: Milena Lukić, MSc arh. Maja Marvučić, spec.sci.arch. Nikola Bulatović, MSc arh.		Prilog: Osnova prostorije namijenjene funkciji ambulanthe - planirano stanje	Broj priloga: C-01
Datum izrade i M.P.: Februar, 2023.		Datum revizije i M.P.:	
		RAZMJERA: R=1:50	
		Broj strane:	

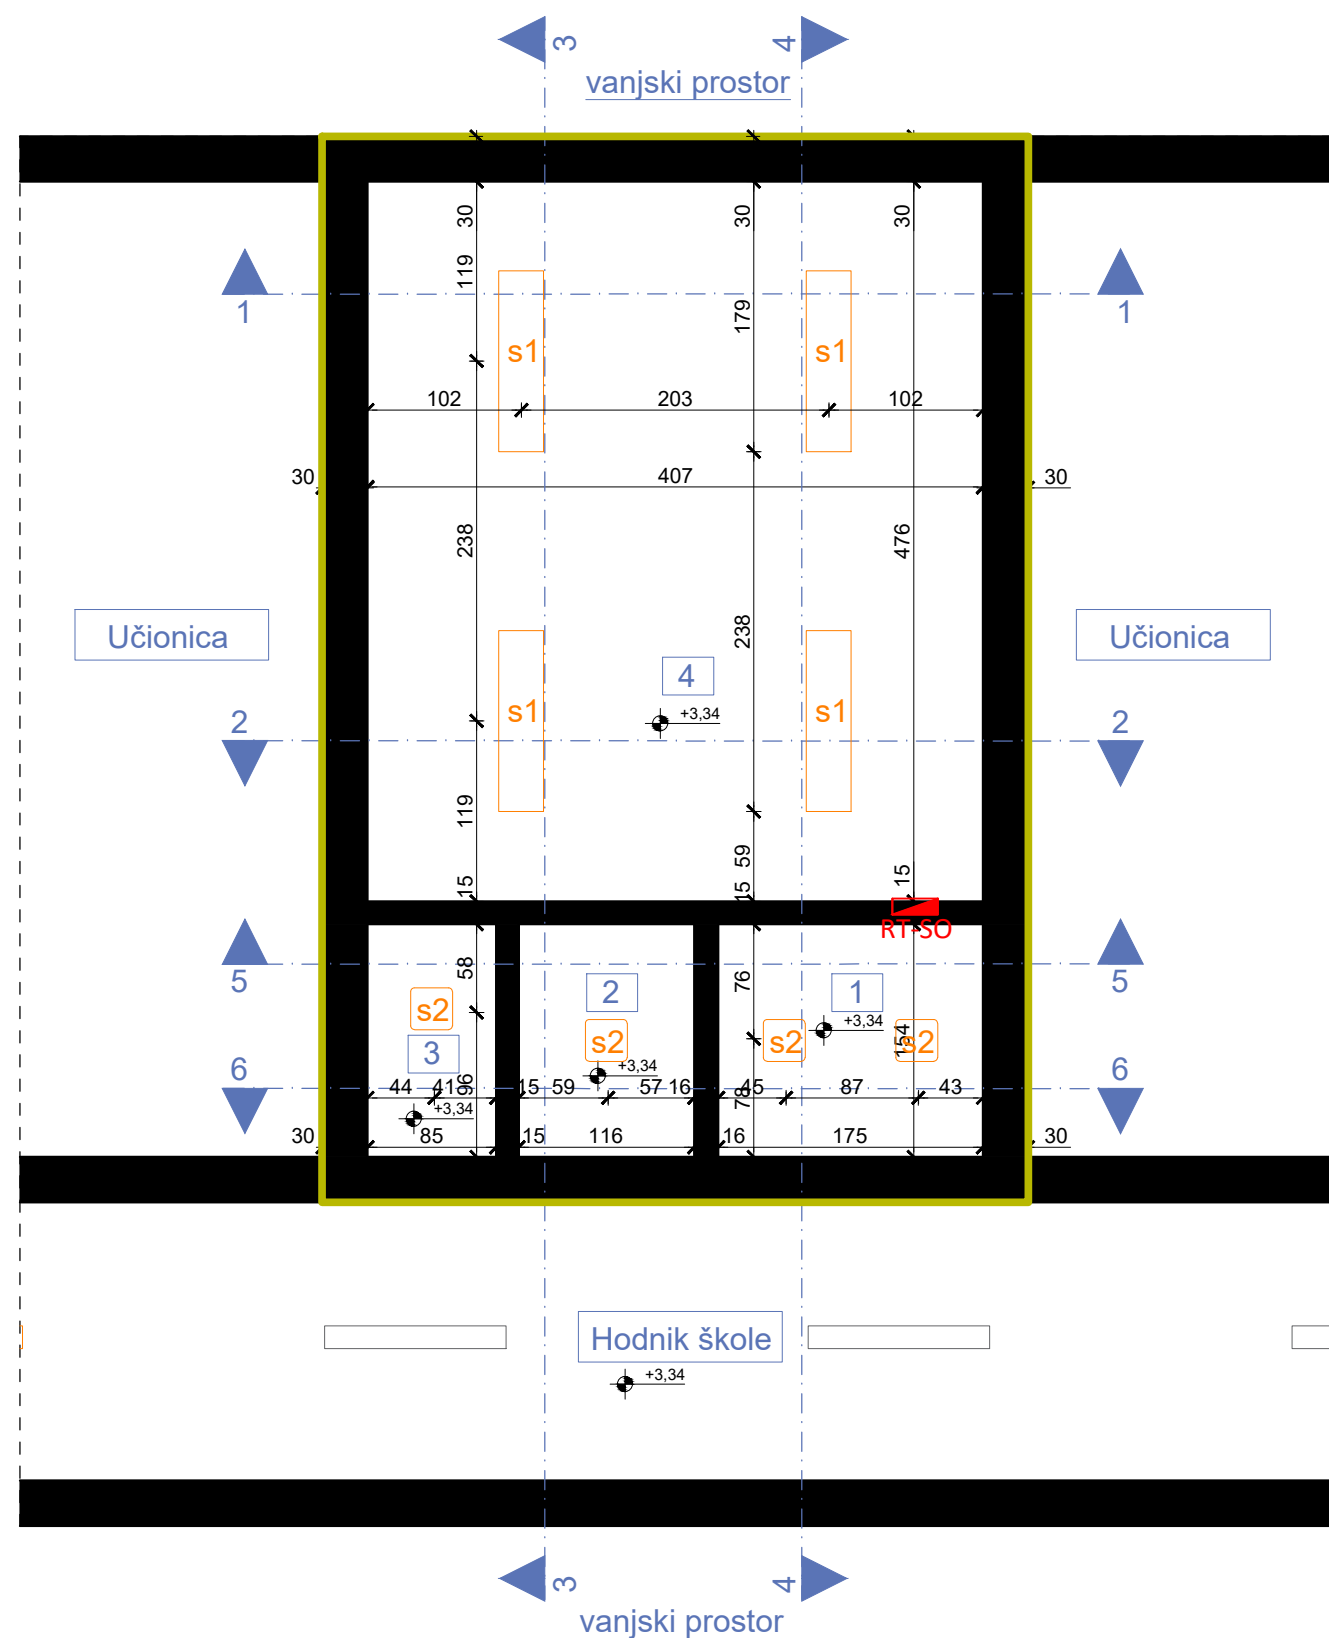


OSNOVA PLAFON, PLANIRANO STANJE, R=1:50					
LEGENDA - PROSTORIJE					
br	naziv prostorije	obrada poda	obrada zida	obrada plafona	m ²
1	predprostor	pvc	disperzija	disperzija	2,70
2	toalet	keramika	keramika	disperzija	1,79
3	toalet	keramika	keramika	disperzija	1,31
4	stomatološka ordinacija	pvc	pvc vodootporna tapeta / disperzija	disperzija	19,37
NETO POVRŠINA PROSTORA					25,17
LEGENDA - OZNAKE					
s1	nadgradna svjetiljka dim. 120x30x6cm (dxšxv)				
s2	nadgradna svjetiljka dim. 27,7x27,7x5,8 cm (dxšxv)				
H	prostorija 1, 2, 3 i 4 = 334cm				
RT-SO	Razvodna tabla				
PROJEKTANT:  "URBI.PRO" d.o.o., Podgorica, ul.Radosava Burića bb, telefon 067/006-012, e-mail urbi.pro@t-com.me PDV: 30/31-14987-7, PIB: 03059847			INVESTITOR: Ministarstvo prosvjete Crne Gore		
Objekat: Stomatološke ambulante u osnovnim i srednjim školama - JU Srednja mješovita škola, Andrijevića			Lokacija: Branka Deletića bb, Andrijevića		
Glavni inženjer: Dušan Džudović, d.i.a.			Vrsta tehničke dokumentacije: GLAVNI PROJEKAT		
Odgovorni inženjer: Dušan Džudović, d.i.a.			Dio tehničke dokumentacije: ARHITEKTURA		RAZMJERA: R=1:50
Saradnici: Milena Lukić, MSc arh. Maja Marvučić, spec.sci.arch. Nikola Bulatović, MSc arh.			Prilog: Osnova plafona prostorije namijenjene funkciji ambulante - planirano stanje	Broj priloga: C-02	Broj strane:
Datum izrade i M.P.: Februar, 2023.			Datum revizije i M.P.:		


izgled '1-1'

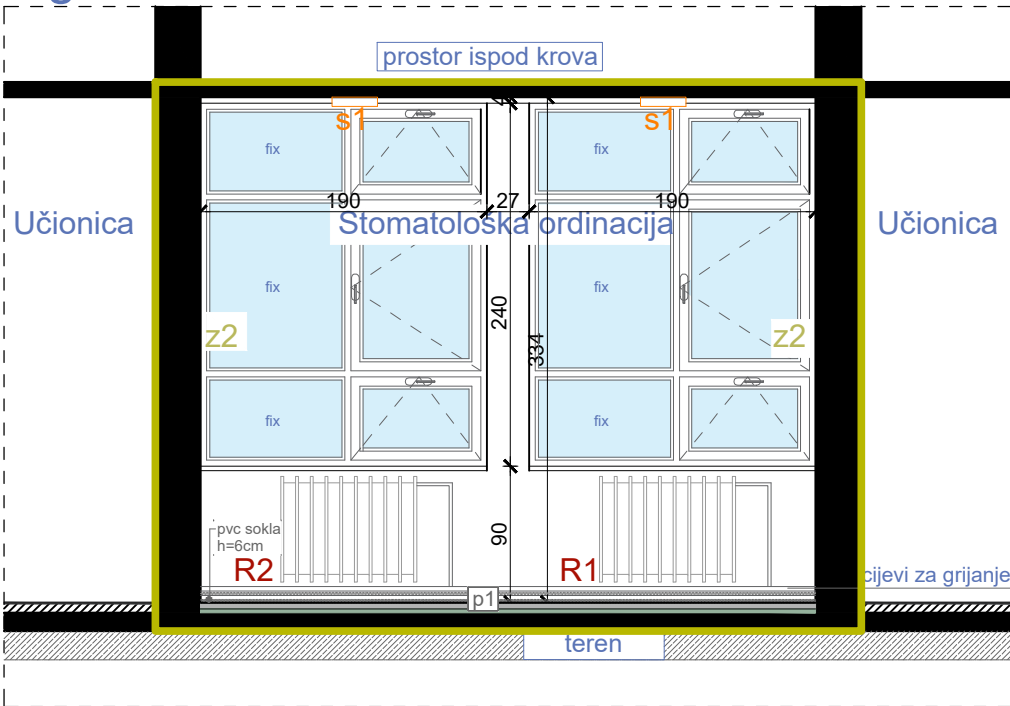


izgled '3-3'

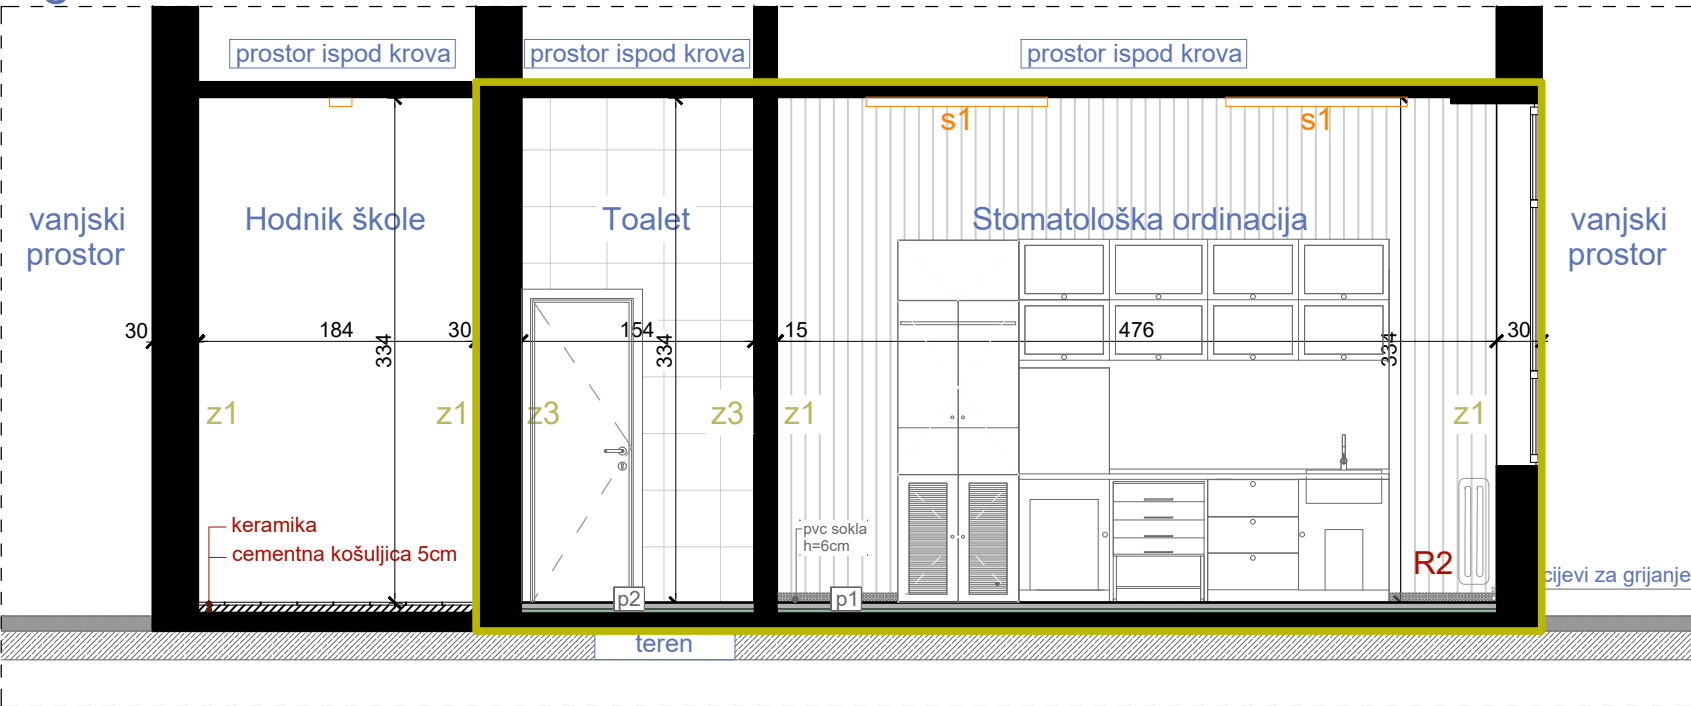


izgled '5-5'

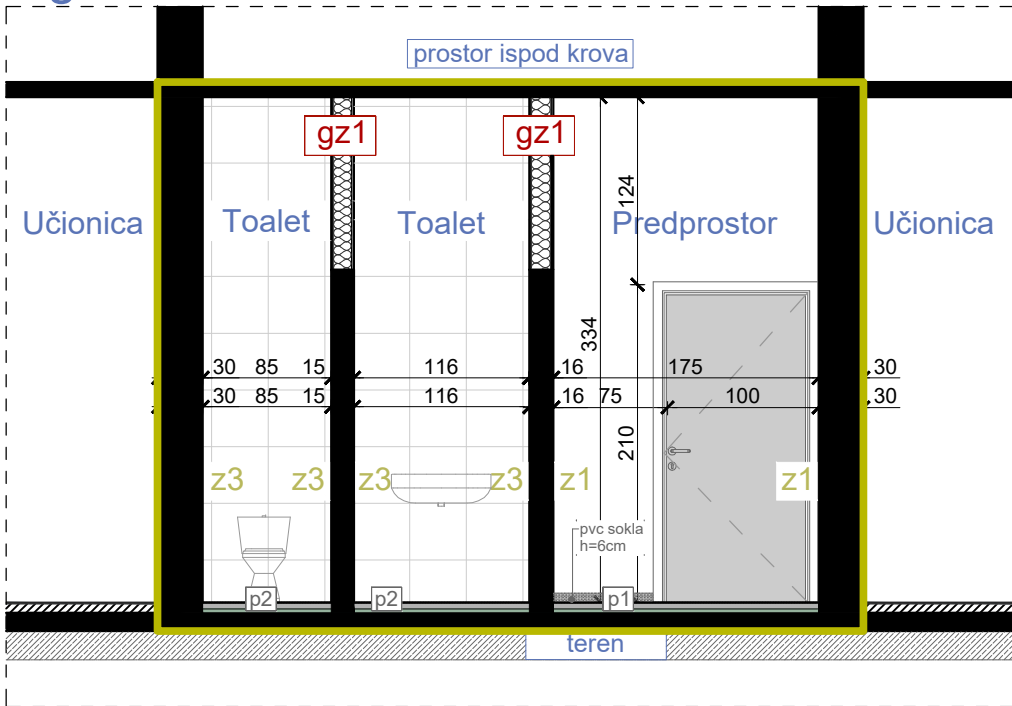


izgled '2-2'

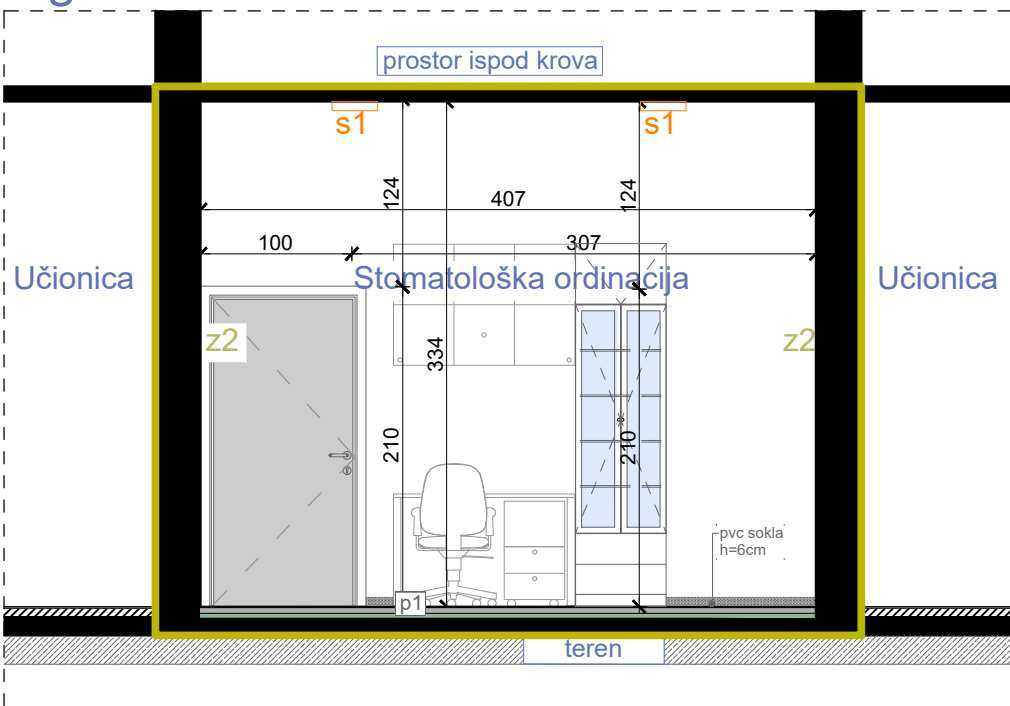

izgled '4-4'

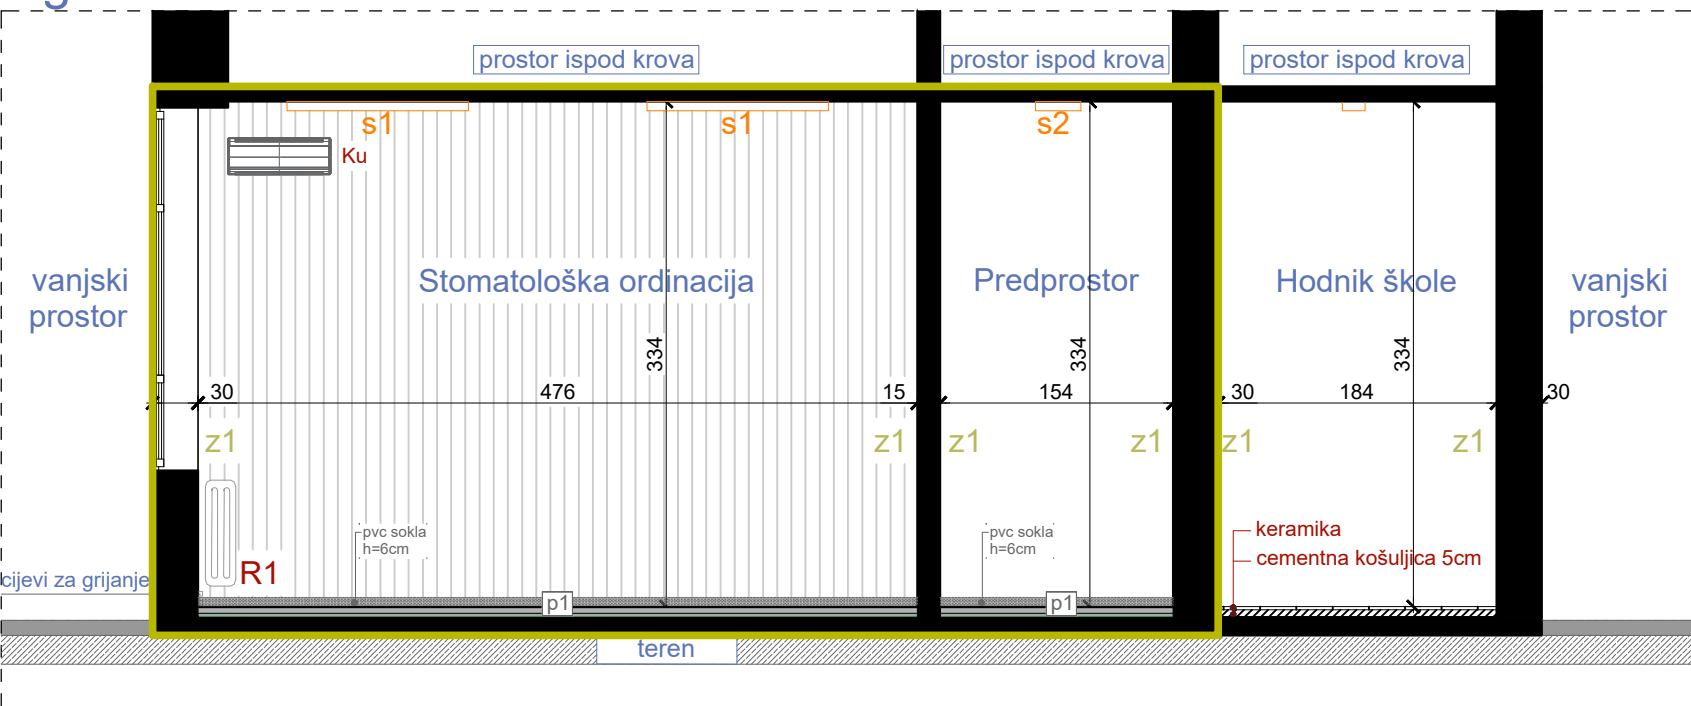

izgled '6-6'

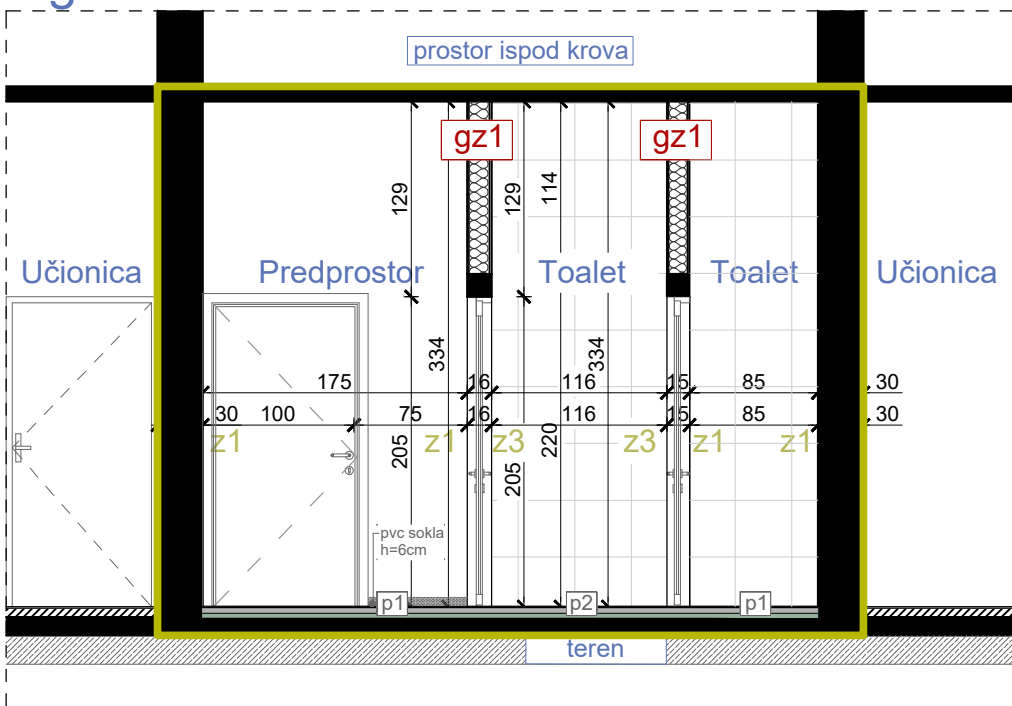

IZGLEDI, PLANIRANO STANJE, R=1:50

LEGENDA - OZNAKE


- pvc vodootporna tapeta
- disperzija
- R1 radijator
- R2 radijator
- s1 nadgradna svjetiljka dim. 120x30x6cm (dxšxv)
- s2 nadgradna svjetiljka dim. 27,7x27,7x5,8 cm (dxšxv)
- Ku klima uređaj
- z1 postojeći zid - završna obrada disperzija
- z2 postojeći zid - pvc vodootporna tapeta
- z3 postojeći zid - završna obrada keramika

- p1 novi pod
- 1. pvc podna obloga d=0.4cm
- 2. cementna košuljica d=4cm
- 3. pvc folija
- 4. termoizolacija d=2cm
- 5. hidroizolacija
- p2 novi pod
- 1. keramika d=0.7cm
- 2. hidroizolacija
- 3. cementna košuljica d=4cm
- 4. hidroizolacija
- 5. postojeća betonska ploča

- gz1 novi gipsani zid
- 1. keramika na ljepilu (prema toaletu)
- 2. glet masa
- 3. gips kartonske ploča 2x1,25cm
- 4. podkonstrukcija sa termoizolacijom d=12cm
- 5. gips kartonske ploča 2x1,25cm
- 6. glet + disperzija

PROJEKTANT:  "URBI.PRO" d.o.o., Podgorica, ul.Radosava Burića bb, telefon 067/006-012, e-mail urbi.pro@com.me PDV: 30/31-14987-7, PIB: 03059847		INVESTITOR: Ministarstvo prosvjete Crne Gore	
Objekat: Stomatološke ambulante u osnovnim i srednjim školama - JU Srednja mješovita škola, Andrijevića		Lokacija: Branka Deletića bb, Andrijevića	
Glavni inženjer: Dušan Džudović, d.i.a.		Vista tehničke dokumentacije: GLAVNI PROJEKAT	
Odgovorni inženjer: Dušan Džudović, d.i.a.		Dio tehničke dokumentacije: ARHITEKTURA	
Saradnici: Milena Lukić, MSc arh. Maja Marvčić, spec.scl.arch. Nikola Bulatović, MSc arh.		RAZMJERA: R=1:50	
Datum izrade i M.P. Februar, 2023.		Datum revizije i M.P.	
		Prilog: Izgledi - planirano stanje	
		Broj priloga: C-03	
		Broj strane:	

Naziv:	Šema unutrašnjih otvora	Oznaka pozicije:	1		
Konstrukcija:	Aluminijumska bravarija bez termoprekida	Smjer otvaranja:	lijevo	desno	ventus
Boja / završna obrada:	RAL-u 7016 mat			1 kom	
Ispuna:	Aluminijumski panel d=20mm	Ukupno:	1 kom		
Mjere /cm/:	100x205cm				


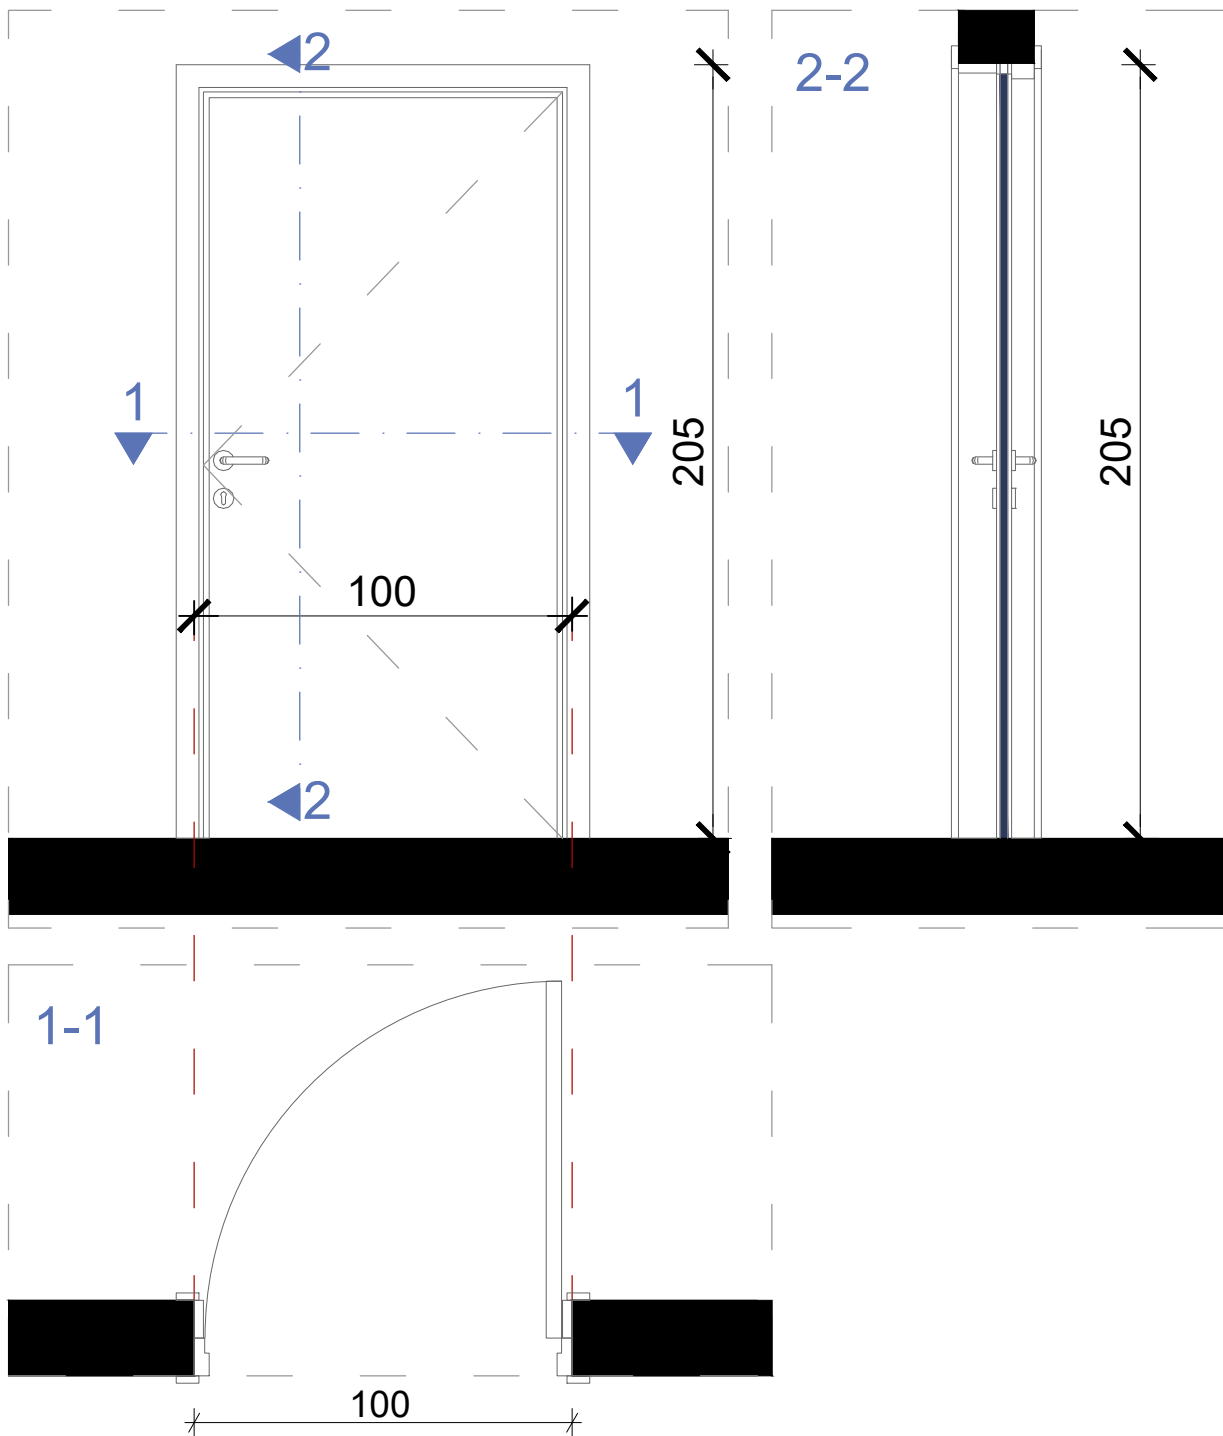


Opis:

- ° Jednokrnlina vrata dim. 100x205cm
- ° Vrata su od aluminijumske bravarije bez termoprekida, ispune od aluminijumskog panela d=20mm.
- ° Ugao otvaranja vrata je 90°
- ° Boja aluminijumskih profila i ispune je RAL 7016 mat.
- ° Vrata snabdjeti svim potrebnim okovom, bravom sa tri ključa

Napomena: Šeme su crtane gledano sa unutrašnje strane. Mjere su u centimetrima. Mjere provjeriti na licu mjesta.	LIST BR. C.04.01.	NAZIV: Šeme unutrašnjih otvora
	DATUM: Februar, 2023.	PROJEKAT: Stomatološke ambulante u osnovnim i srednjim školama - JU Srednja mješovita škola, Andrijevića
	RAZMJERA: R=1:20	LOKACIJA: ul. Branka Delečića bb, Andrijevića

Naziv:	Šema unutrašnjih otvora	Oznaka pozicije:	2		
Konstrukcija:	Aluminijumski profili	Smjer otvaranja:	lijevo	desno	ventus
Boja / završna obrada:	RAL-u 7016 mat		2 kom		
Ispuna:	Aluminijumski panel d=20mm	Ukupno:	2 kom		
Mjere /cm/:	75x205cm				

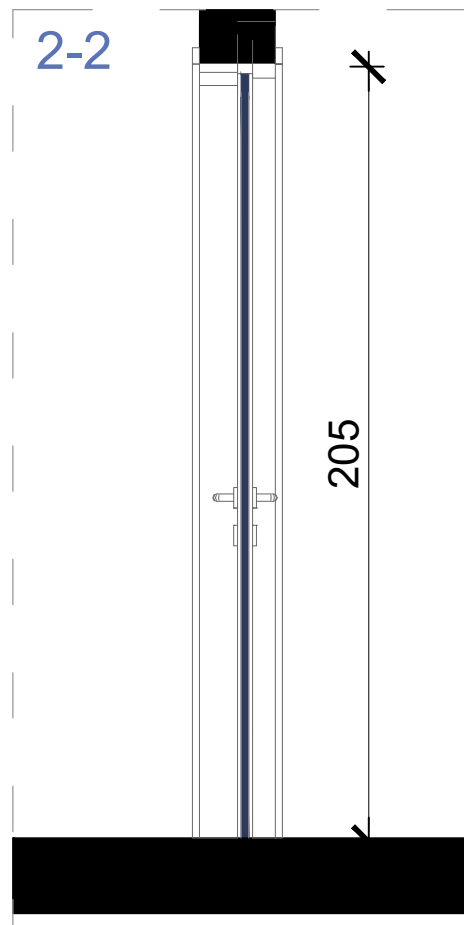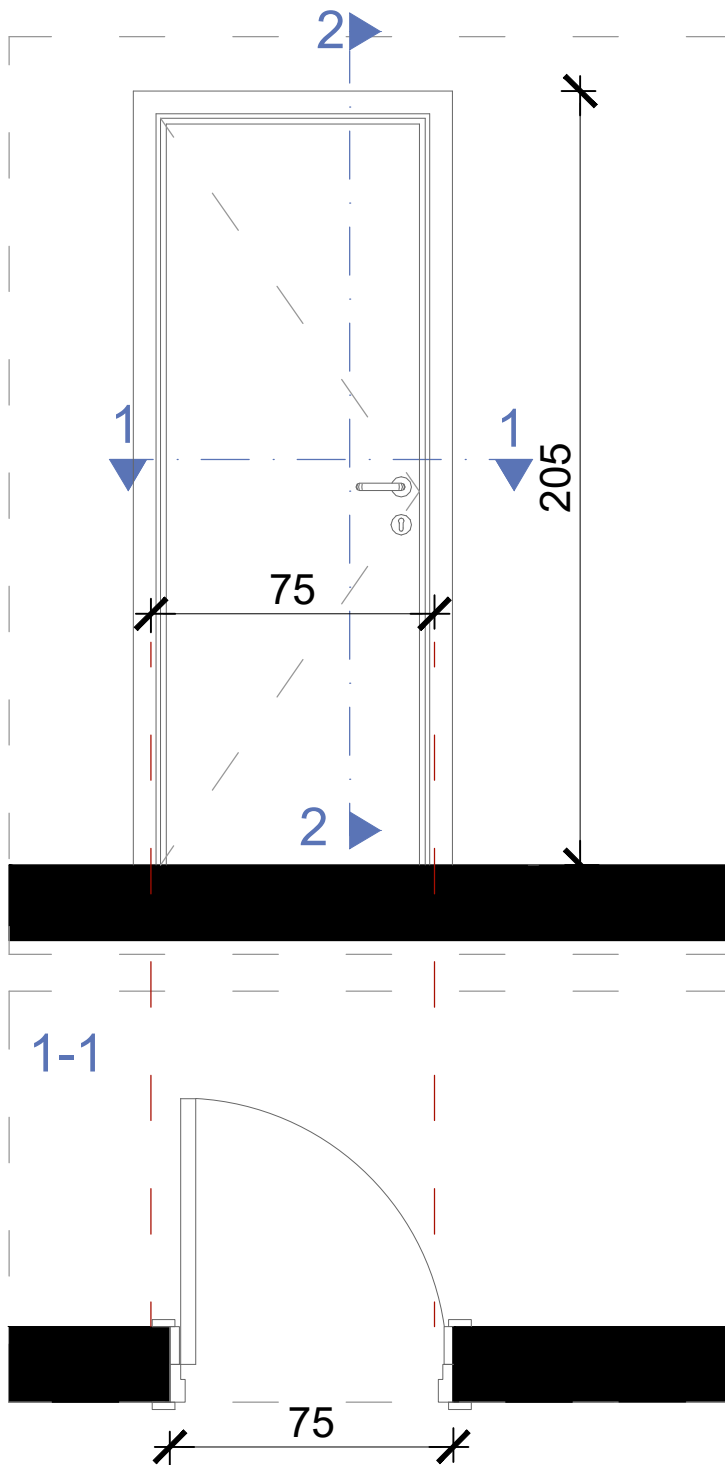


Opis:

- Jednokrnlina vrata dim. 75x205cm.
- Vrata su od aluminijumske bravarije bez termoprekida, ispune od aluminijumskog panela d=20mm
- Ugao otvaranja vrata je 90°
- Boja aluminijumskih profila i ispune je RAL 7016 mat.
- Vrata snabdjeti svim potrebnim okovom, bravom sa tri ključa

Napomena: Šeme su crtane gledano sa unutrašnje strane. Mjere su u centimetrima. Mjere provjeriti na licu mjesta.	LIST BR.	NAZIV:
	C.04.02.	Šeme unutrašnjih otvora
	DATUM:	PROJEKAT:
	Februar, 2023.	Stomatološke ambulante u osnovnim i srednjim školama - JU Srednja mješovita škola, Andrijevića
	RAZMJERA:	LOKACIJA:
	R=1:20	ul. Branka Deletića bb, Andrijevića

Naziv:	Šema unutrašnjih otvora	Oznaka pozicije:	3		
Konstrukcija:	Aluminijumska bravarija bez termoprekida				
Boja / završna obrada:	RAL-u 7016 mat	Smjer otvaranja:	lijevo	desno	ventus
Ispuna:	Pjeskareno pamplex sigurnosno staklo (4.4.1 mm)			1 kom	
Mjere /cm/:	100x210cm	Ukupno:	1 kom		

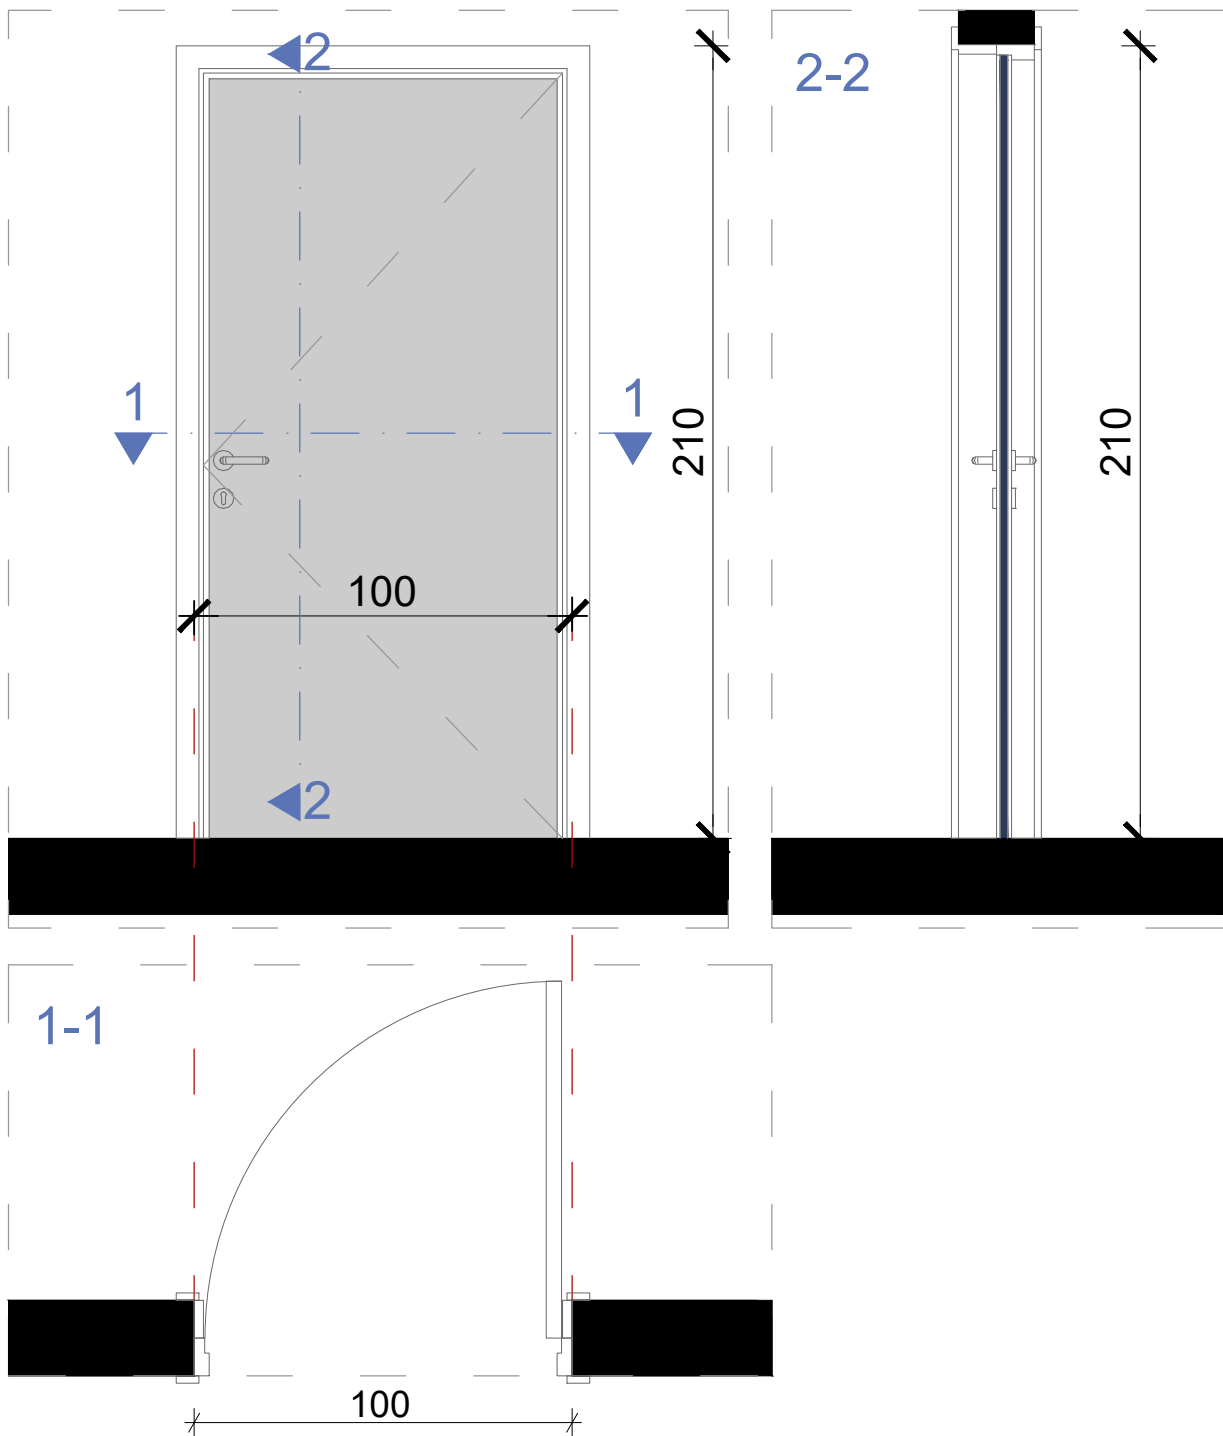


Opis:

- ° Jednokrilna vrata dim. 100x210cm
- ° Vrata su od aluminijumske bravarije bez termoprekida, ispune od pjeskarenog pamplex sigurnosnog stakla (4.4.1 mm).
- ° Ugao otvaranja vrata je 90°
- ° Boja aluminijumskih profila i ispune je RAL 7016 mat.
- ° Vrata snabdjeti svim potrebnim okovom, bravom sa tri ključa
- ° Na vratima postaviti metalnu pločicu sa ugraviranim natpisom "Stomatološka ordinacija". Dimenzije pločice su 30x20cm(dxš)

Napomena: Šeme su crtane gledano sa unutrašnje strane. Mjere su u centimetrima. Mjere provjeriti na licu mjesta.	LIST BR. C.04.03.	NAZIV: Šeme unutrašnjih otvora
	DATUM: Februar, 2023.	PROJEKAT: Stomatološke ambulante u osnovnim i srednjim školama - JU Srednja mješovita škola, Andrijevića
	RAZMJERA: R=1:20	LOKACIJA: ul. Branka Delečića bb, Andrijevića

Naziv:	Šema spoljašnjih otvora	Oznaka pozicije:	A		
Konstrukcija:	Petokomorni pvc profili sa vidnim okovom dubine 70mm	Smjer otvaranja:	lijevo	desno	ventus
Boja / završna obrada:	RAL-u 9010				
Ispuna:	Dvoslojno staklo debljine d=26mm(6mm+16Ar+4mm)	Ukupno:	2 kom		
Mjere /cm/:	190x240cm				

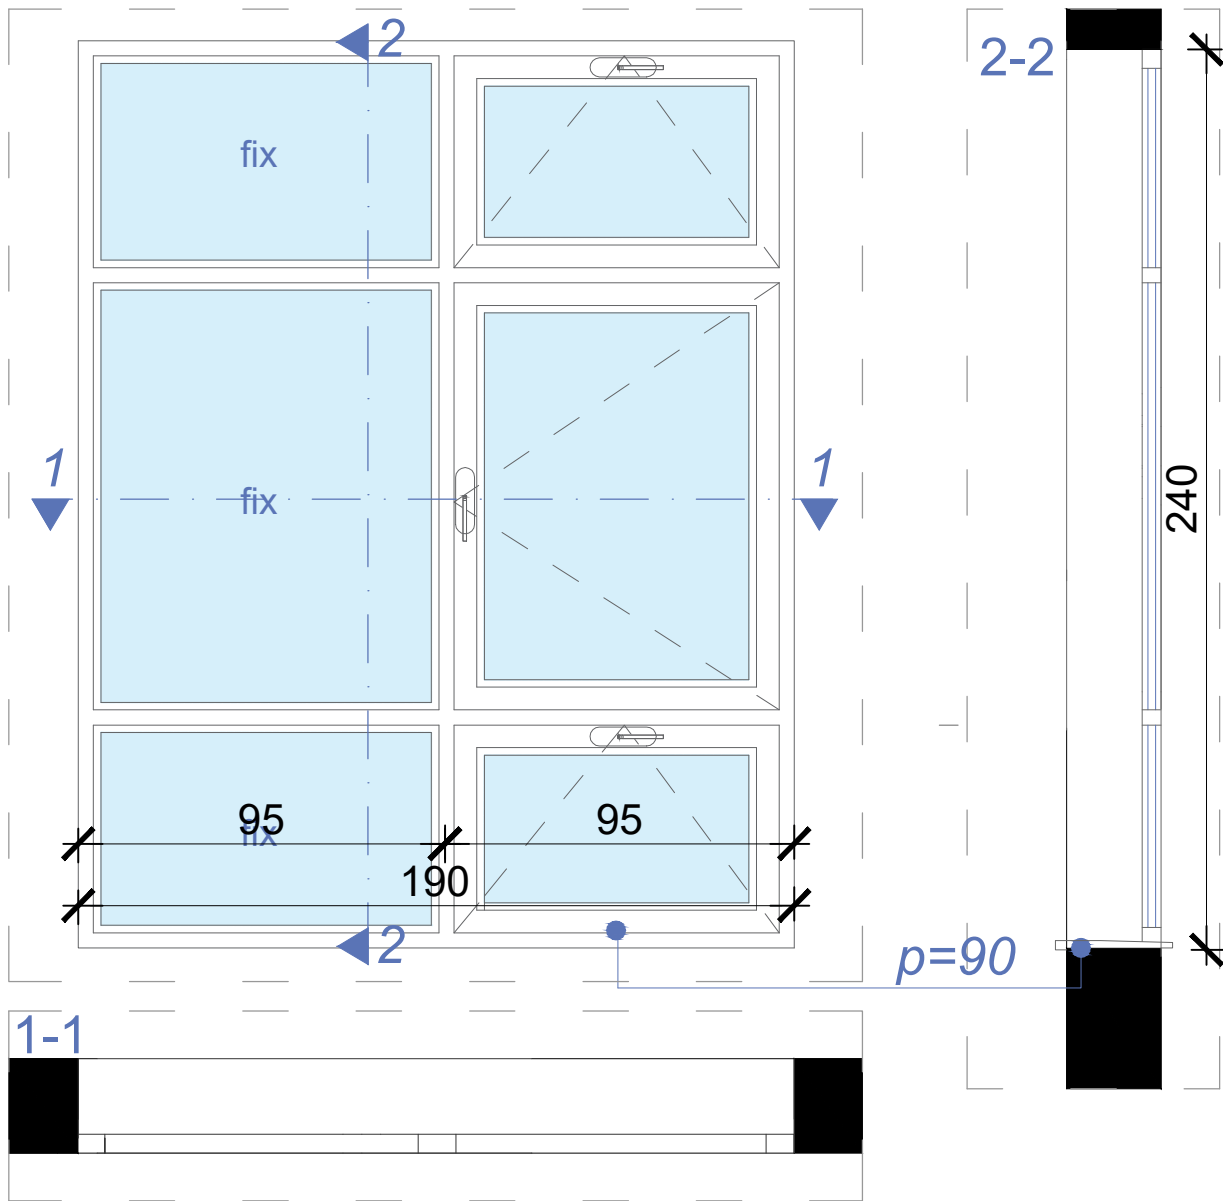


Opis:

- ° Dvokrilni prozor dim. 190x240cm.
- ° Nabavka, izrada, transport i ugradnja fasadne bravarije od PVC profila sa vidnim okovom tipa Rehau ED 70 ili ekvivalent.
- ° Staklo je dvoslojno debljine 26mm (6mm+16Ar+4mm): Međuprostori stakala se ovičavaju distancerom koje je ispunjen apsorberom vlage.
- ° Sistemska dubina profila je minimum 70mm dva dihtunga. Toplotna provodljivost profila $U_{fmax}=1,4 \text{ W/m}^2\text{K}$.
- ° Sve zaptivne gume su od EPDM-a. Staklo je dvoslojno, sa koeficijentom toplotne provodljivosti $U_g=1,0 \text{ W/m}^2\text{K}$ i solarnim koeficijentom $g_{max}=0,42$. Maksimalni toplotni koeficijent cijele pozicije je $U_w=1,30 \text{ W/m}^2\text{K}$.
- ° Kompletna bravarska pozicija mora da bude sertifikovana i sistemska. Dostaviti sljedeće sertifikate:
 - vodonepropusnost (EN 1027; EN 12208), Class 9A
 - otpornost na vazдушnu propustljivost (EN 1028; EN 12207) 4
 - otpornost na pritisak od vjetra EN12211; EN 12210 Class B5
- ° Okov je sistemski, sertifikovan. Sistem okova uključuje elemente protiv pogršnog rukovanja, kao i 'odmarače' krila u svemu prema specifikaciji dobavljača. Okov mora omogućiti komforno rukovanje prilikom bravljenja i odbravljivanja, a što se postiže rotirajućim tačkama bravljenja (pečurkama).
- ° Zvučna zaštita bravarije sa zastaklenim krilom iznosi 30-34dB (II klasa).

Napomena: Šeme su crtane gledano sa unutrašnje strane. Mjere su u centimetrima. Mjere provjeriti na licu mjesta.	LIST BR. C.04.05.	NAZIV: Šeme spoljašnjih otvora
	DATUM: Februar, 2023.	PROJEKAT: Stomatološke ambulante u osnovnim i srednjim školama - JU Srednja mješovita škola, Andrijevića
	RAZMJERA: R=1:20	LOKACIJA: ul. Branka Deletića bb, Andrijevića

PROJEKTANT: "URBI.PRO" d.o.o., Podgorica	OBJEKAT: Stomatološke ambulate u osnovnim i srednjim školama - JU Srednja mješovita škola, Andrijevića	INVESTITOR: Ministarstvo prosvjete Crne Gore
	PRILOG: Projekat namještaja i opremanja	

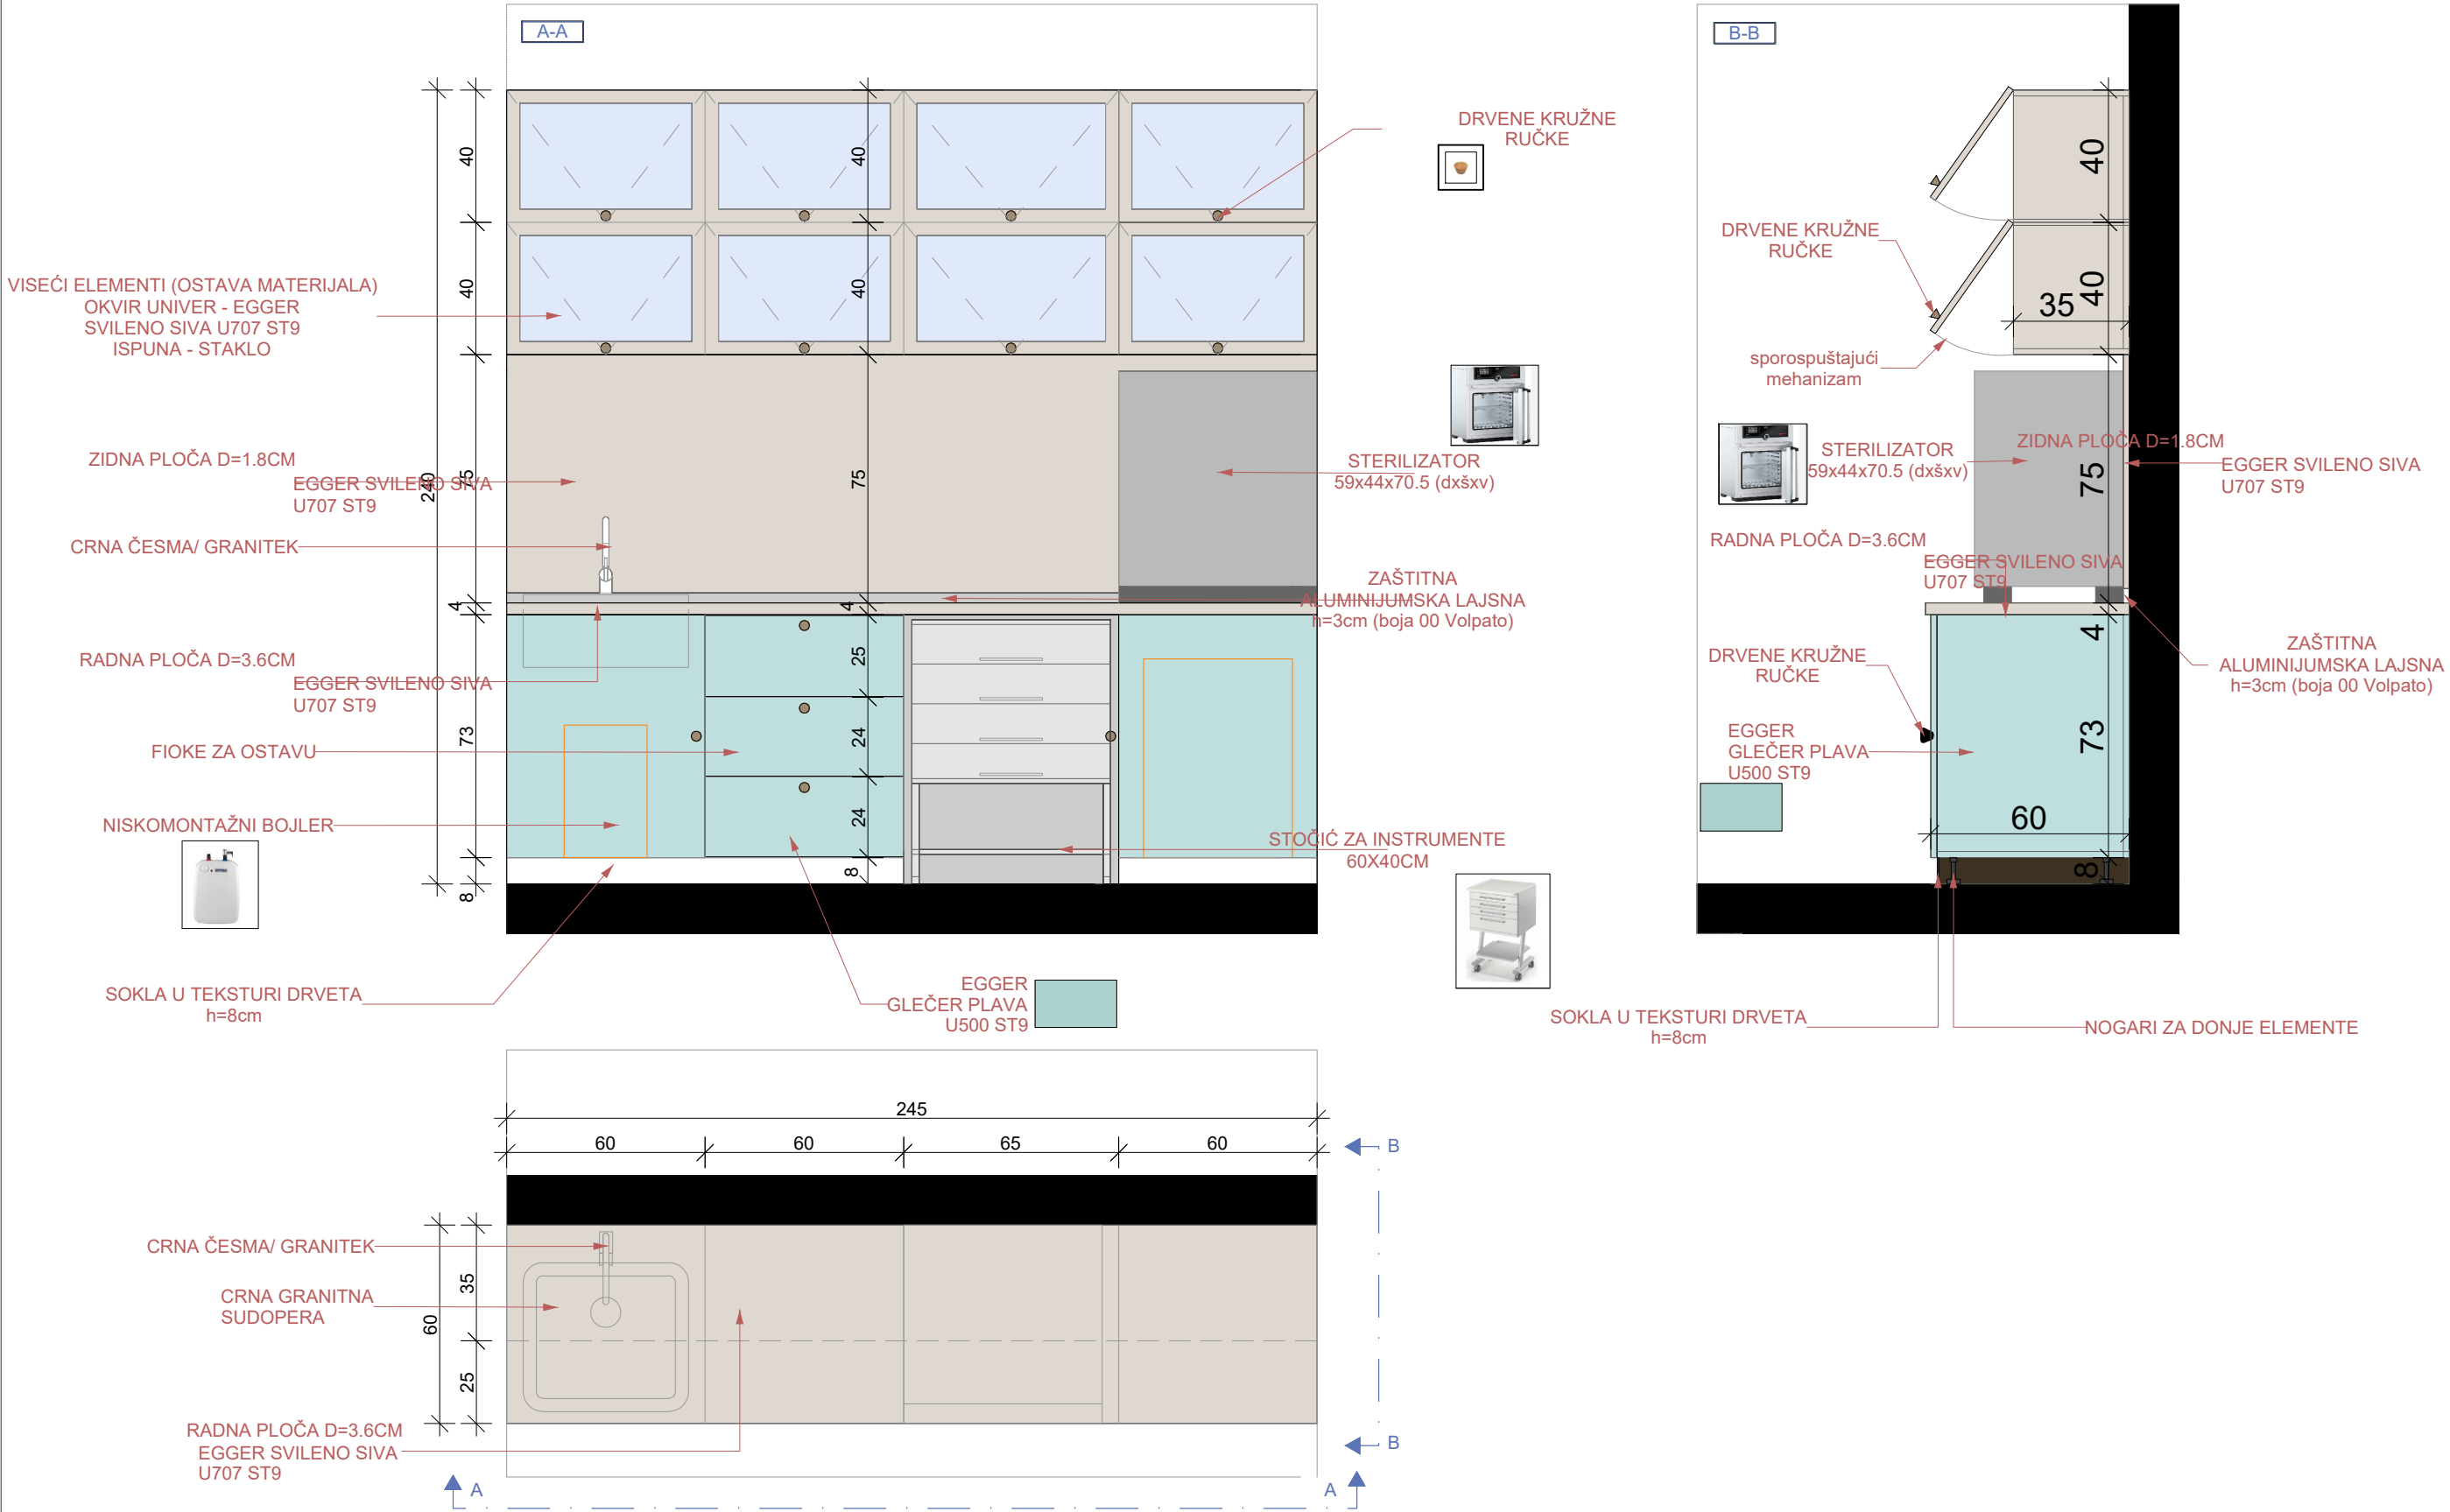

Šema radnih elemenata - Š1

Opis: Nabavka materijala, izrada i montaža radnih elemenata stomatološke ordinacije dim. 245x60x(85+80) - (ŠxDxV). Vizuelno se sastoje od dva dijela.

- Donji dio sačinjavaju sudopera (crna granitna) sa česmom (crna - granitek) - ispod koje je smješten niskomontažni boiler, zatim fioke koje služe kao ostava za dio materijala, otvoreni prostor za smještanje stočića za instrumente. Frontovi i bočni dijelovi elemenata su od univera d=18mm u Glečer plavoj boji (EGGER GLEČER U500 ST9). Korpusi su izradjeni od univera u polarno-bijeloj boji (Egger W1300 ST9). Otvaraju se uz pomoć drvenih ručki. Radna ploča je debljine d=3.6cm u EGGER svileno sivoj boji U707 ST9. Iznad radne ploče je zaštitna aluminijumska lajsna h=3cm (boja 00 Volpato). Uz pod, elementi su zatvoreni soklom u teksturi drveta visine h=8cm.
- Između donjih i gornjih elemenata nalazi se zidna ploča od univera d=1.8cm u EGGER svileno sivoj boji U707 ST9. Na radnoj ploči je smješten sterilizator.
- Gornji dio čine elementi za skladištenje materijala, a ispuna krila je staklo. Debljina okvira oko stakla je 4 cm. Elementi gornje zone uokvireni su univerom 18mm u svileno-sivoj boji (Egger U707 ST9) i imaju otvaranje ka gore, kao na grafičkom prikazu. Sve šarke su sa usporivačima. Korpus je izradjen od univera 18mm (Egger Kendal hrast natur H3170 ST12). Otvaraju se uz pomoć drvenih ručki.


OZNAKA POZICIJE: KOMADA: 1

Š1

Napomena: Prije izrade pozicije, sve mjere obavezno kontrolisati na licu mjesta. Izvođač je u obavezi da prije izrade pozicija uradi sve radioničke detalje i iste dostavi glavnom projektantu na uvid i saglasnost. Svi materijali i boje po izboru projektanta.


LIST BR:
C 05-01

PROJEKTANT: "URBI.PRO" d.o.o., Podgorica	OBJEKAT: Stomatološke ambulante u osnovnim i srednjim školama - JU Srednja mješovita škola, Andrijevića	INVESTITOR: Ministarstvo prosvjete Crne Gore
	PRILOG: Projekat namještaja i opremanja	

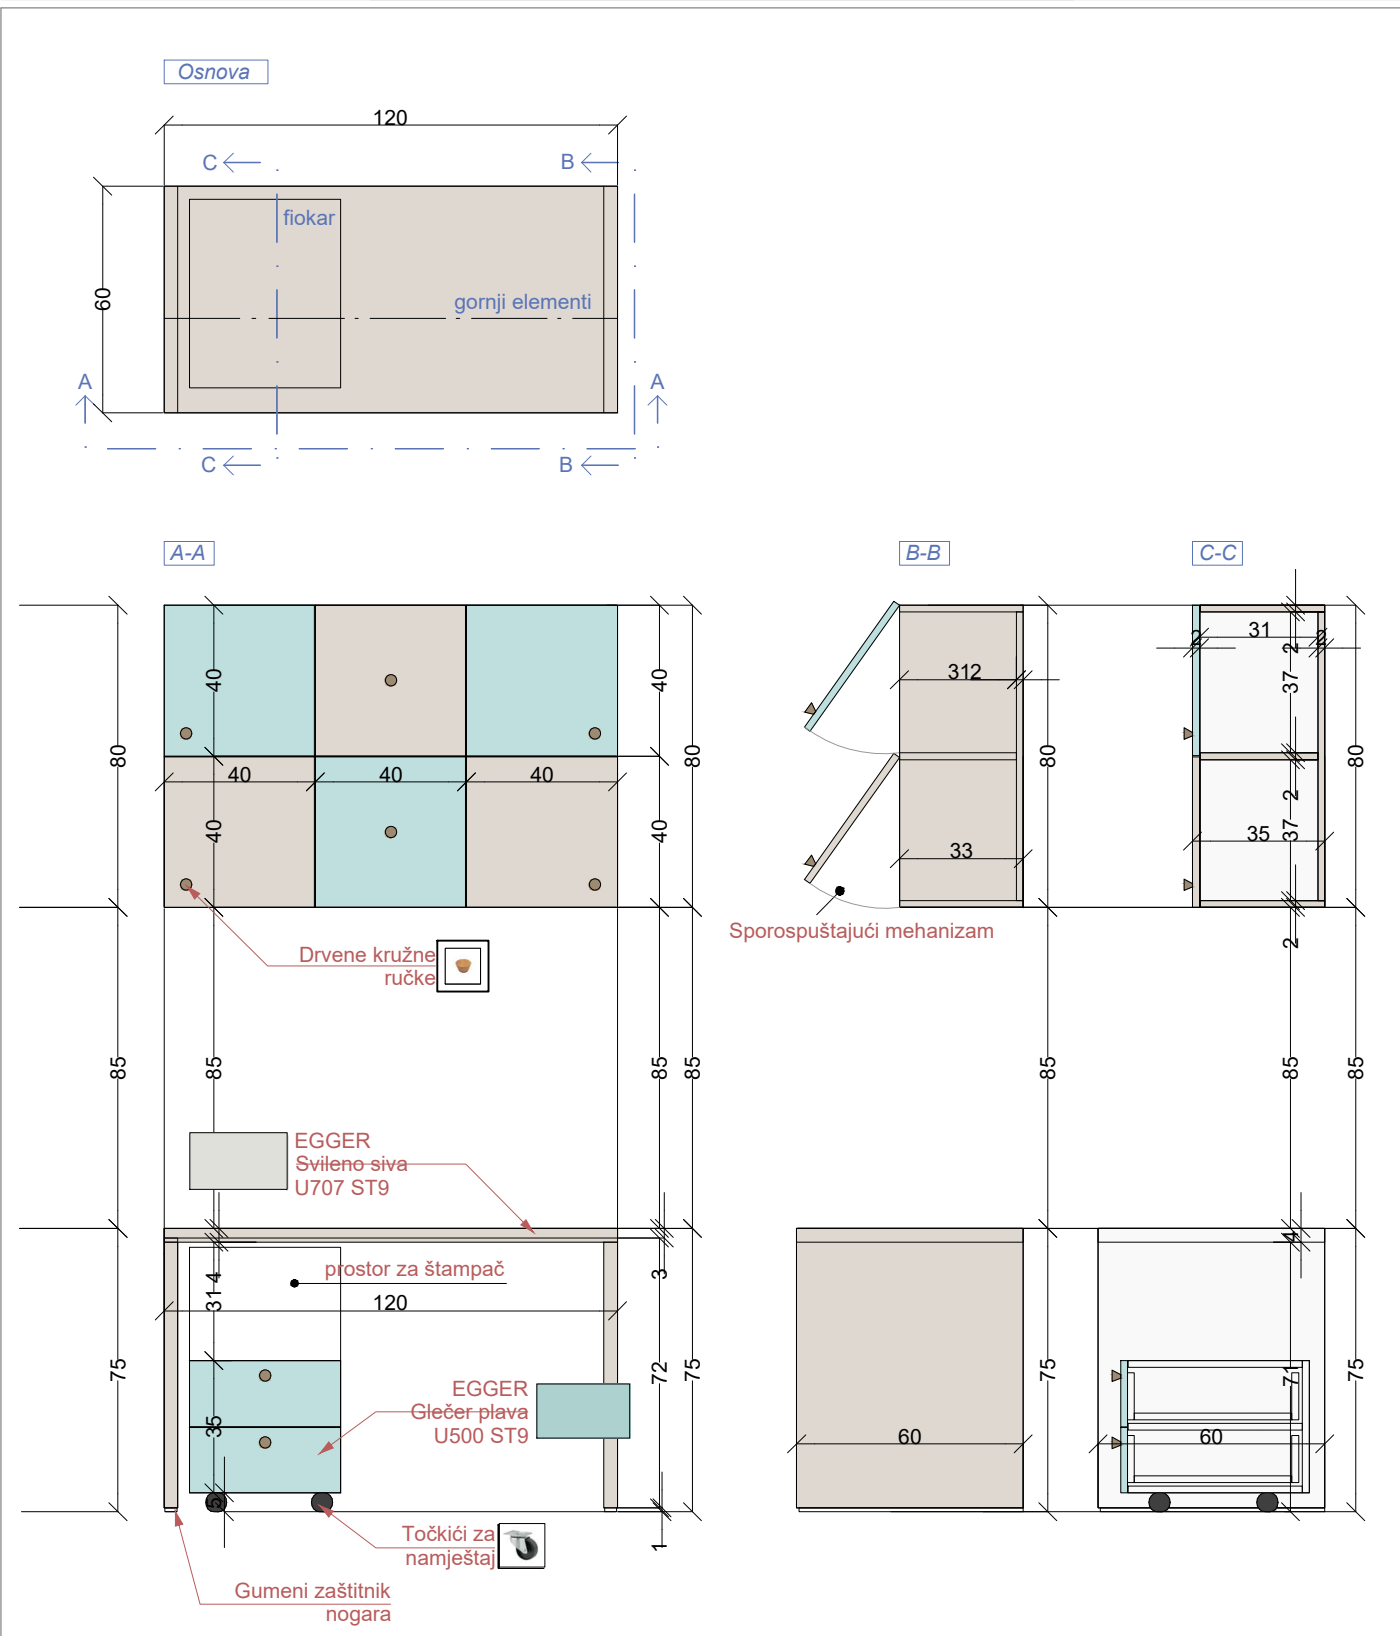

OZNAKA POZICIJE: 03	Radni sto sa pokretnim fiokarom i arhivom	KOMADA: 1
Opis: Nabavka materijala, izrada i montaža radnog stola sa pokretnim fiokarom kao i gornjih elemenata - arhive. Sto je sastavljen od nogara (dupli univer 36mm) materijalizacije Egger U707 ST9, sa gumenom zaštitom na dnu. Radna ploča (36mm) je od identičnog materijala. Sve bočne strane su kantovane u istom materijalizaciji. Pokretni fiokar sadrži dvije fioke, koje su zajedno sa bočnim stranama i gornjom pločom sastavljene od univera 18mm Egger Glečer plava (U500 ST9). Korpusi su izradjeni od univera u polarno-bijeloj boji (Egger W1300 ST9). Sve šarke su sa usporivačima. Fioke se otvaraju uz pomoć kružnih drvenih ručki. Gornji elementi, koji služe za arhivu, izradjeni su od dva tipa univera 18mm, svileni-sivoj boji (Egger U707 ST9), i Glečer plavoj (U500 ST9), postavljeni naizmjenično kao na grafičkom prikazu. Krila se otvaraju prema gore, uz pomoć kružnih drvenih ručki (postavka ručki: donji lijevi ugao za prva dva krila, zatim po sredini, i za desna dva krila ručke su u donjem desnom uglu). Sve šarke su sa usporivačima. Bočne strane su od univera 18mm(Egger U707 ST9).		
Napomena: Prije izrade pozicije, sve mjere obavezno kontrolisati na licu mjesta. Izvođač je u obavezi da prije izrade pozicija uradi sve radioničke detalje i iste dostavi glavnom projektantu na uvid i saglasnost. Svi materijali i boje po izboru projektanta.		LIST BR: C 05-02

PROJEKTANT:	OBJEKAT: Stomatološke ambulante u osnovnim i srednjim školama - JU Srednja mješovita škola, Andrijevića	INVESTITOR:
"URBI.PRO" d.o.o., Podgorica	PRILOG: Projekat namještaja i opremanja	Ministarstvo prosvjete Crne Gore

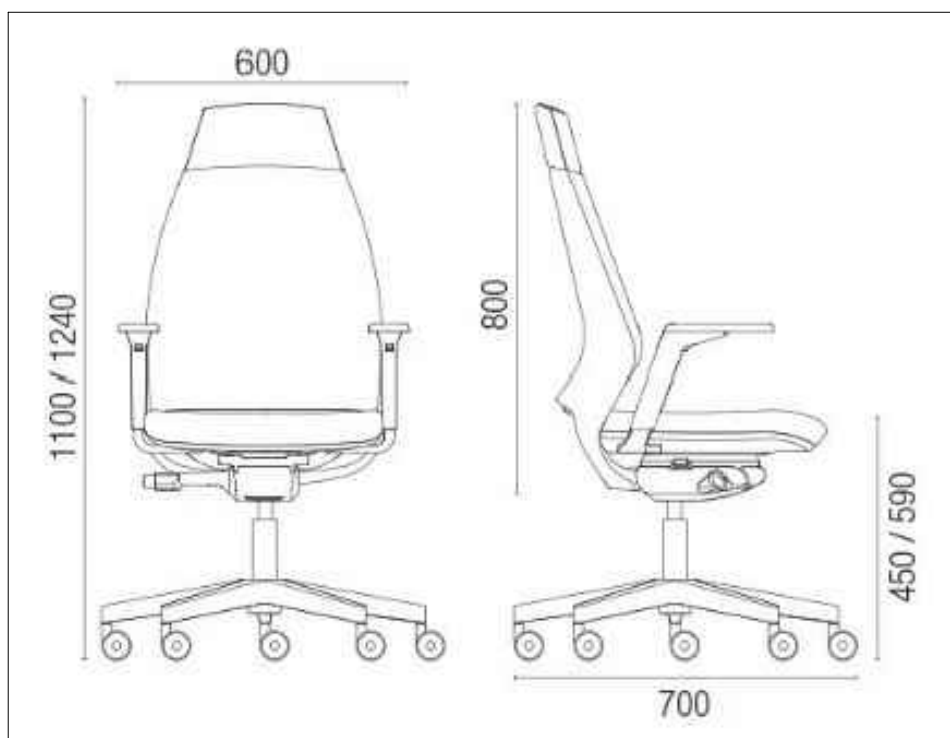

OZNAKA POZICIJE: 03'	Radna stolica	KOMADA: 1
--------------------------------	----------------------	-----------

Opis:

Nabavka i montaža radne stolice koja sadrži sledeće: naslon za leđa tapaciran , lumbalna podrška podesiva po visini, sinhro mehanizam sa 5 pozicija zaključavanja, pvc piramidalna zvezda 680mm, pvc tokići fi.50mm, bez rukonaslona, crna plastika.

Tapacir je štof sa karakteristikama: 100% poliester, 510g/m, otpornosti na habanje 75 000 ciklusa, sertifikovan na nezapaljivost, u bež boji.

Napomena: Prije izrade pozicije, sve mjere obavezno kontrolisati na licu mjesta. Izvođač je u obavezi da prije izrade pozicija uradi sve radioničke detalje i iste dostavi glavnom projektantu na uvid i saglasnost. Svi materijali i boje po izboru projektanta.


LIST BR:
C 05-03

PROJEKTANT: "URBI.PRO" d.o.o., Podgorica	OBJEKAT: Stomatološke ambulante u osnovnim i srednjim školama - JU Srednja mješovita škola, Andrijevića	INVESTITOR: Ministarstvo prosvjete Crne Gore
	PRILOG: Projekat namještaja i opremanja	




OZNAKA POZICIJE: 03"	Računar	KOMADA: 1
Opis: Procesor : Intel® Core™ i7 do 10. generacije Operativni sistem Windows 10 Pro Memorija :do 32 GB Dodatno: 16 GB Intel® Optane™ memorije Skladištenje: HDD do 1 TB Dodatno: do 512 GB M.2 PCIe SSD Grafika - Intel UHD grafika Pametna USB zaštita Audio: Integrirani zvučnici 2 x 3W Dimenzije Sa postoljem: 420 mm x 490,5 mm x 214 mm Bez postolja: 539 mm x 192 mm x 608 mm Težina : Sa postoljem 6 kg; Bez postolja 9,3 kg		
Napomena: Prije izrade pozicije, sve mjere obavezno kontrolisati na licu mjesta. Izvođač je u obavezi da prije izrade pozicija uradi sve radioničke detalje i iste dostavi glavnom projektantu na uvid i saglasnost. Svi materijali i boje po izboru projektanta.		LIST BR: C 05-04

PROJEKTANT:	OBJEKAT: Stomatološke ambulante u osnovnim i srednjim školama - JU Srednja mješovita škola, Andrijevića	INVESTITOR:
"URBI.PRO" d.o.o., Podgorica	PRILOG: Projekat namještaja i opremanja	Ministarstvo prosvjete Crne Gore

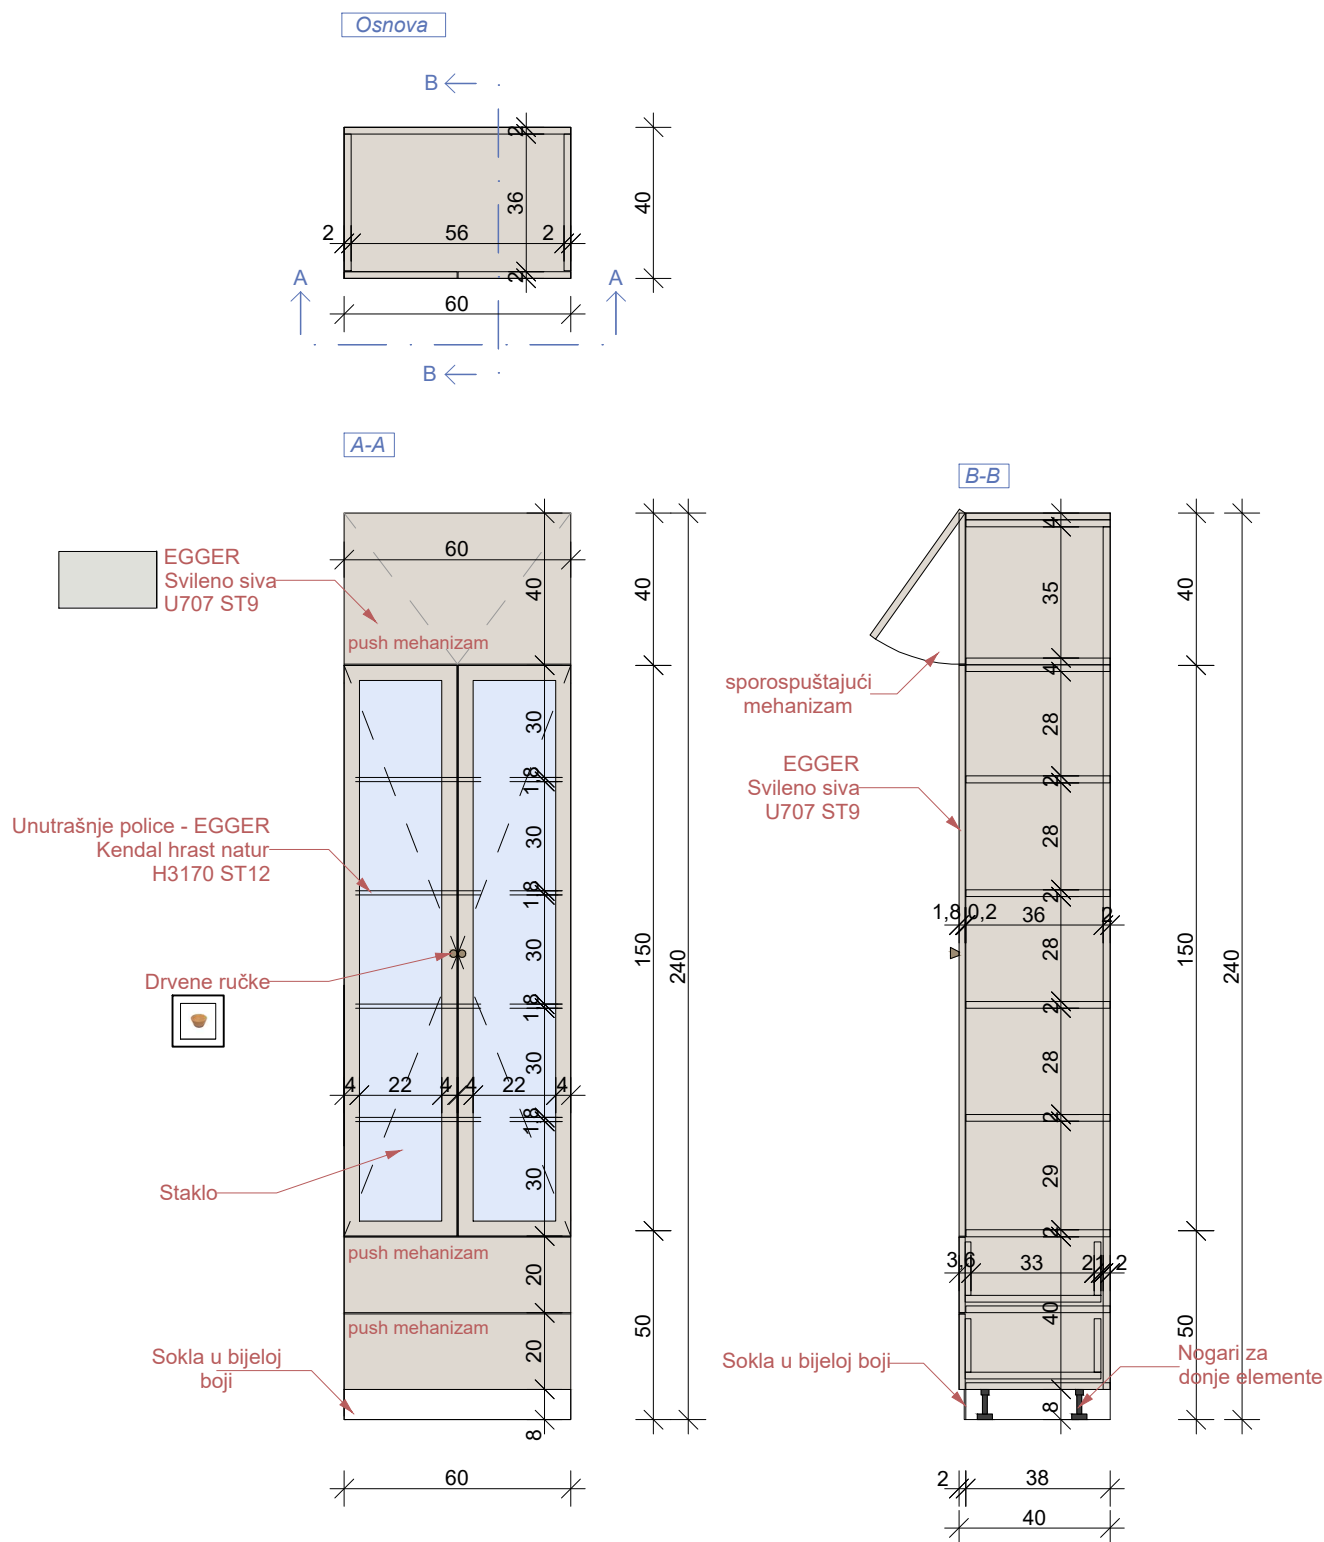

OZNAKA POZICIJE: O4	Vitrina za instrumente	KOMADA: 1
<i>Opis:</i> Nabavka materijala, izrada i montaža vitrine za instrumente zubne ordinacije. Vizuelno se sastoji od tri dijela. Donji dio sačinjavaju dvije fioke sa frontom od univera 18mm u svileni-sivoj boji (Egger U707 ST9). Korpusi su izradjeni od univera u polarno-bijeloj boji (Egger W1300 ST9). Otvaraju se uz pomoć push mehanizma. Ispuna središnjeg dijela, ujedno i najvećeg je staklo, a uokvireno je univerom 18mm u svileni-sivoj boji (Egger U707 ST9), debljine okvira 4cm, na kojima su postavljene dvije kružne ručke u teksturi drveta. Korpus središnjeg dijela, tj. police su izradjene od univera 18mm (Egger Kendal hrast natur H3170 ST12) Gornje krilo, takođe izradjeno od univera 18mm u svileni-sivoj boji (Egger U707 ST9), ima otvaranje ka gore, kao na grafičkom prikazu. Sve šarke su sa usporivačima. Bočne strane su takođe od identičnog materijala. (Egger U707 ST9). Središnji dio služi sa ostavu instrumenata, a gornji i donji dio za ostavu ostalih stvari, arhive ili sl.		
Napomena: Prije izrade pozicije, sve mjere obavezno kontrolisati na licu mjesta. Izvođač je u obavezi da prije izrade pozicija uradi sve radioničke detalje i iste dostavi glavnom projektantu na uvid i saglasnost. Svi materijali i boje po izboru projektanta.		LIST BR: C 05-05

PROJEKTANT:	OBJEKAT:	INVESTITOR:
"URBI PRO"d.o.o., Podgorica	Stomatološke ambulante u osnovnim i srednjim školama - JU Srednja mješovita škola, Andrijevića	Ministarstvo prosvjete Crne Gore
	PRILOG:	
	Projekat namještaja i opremanja	

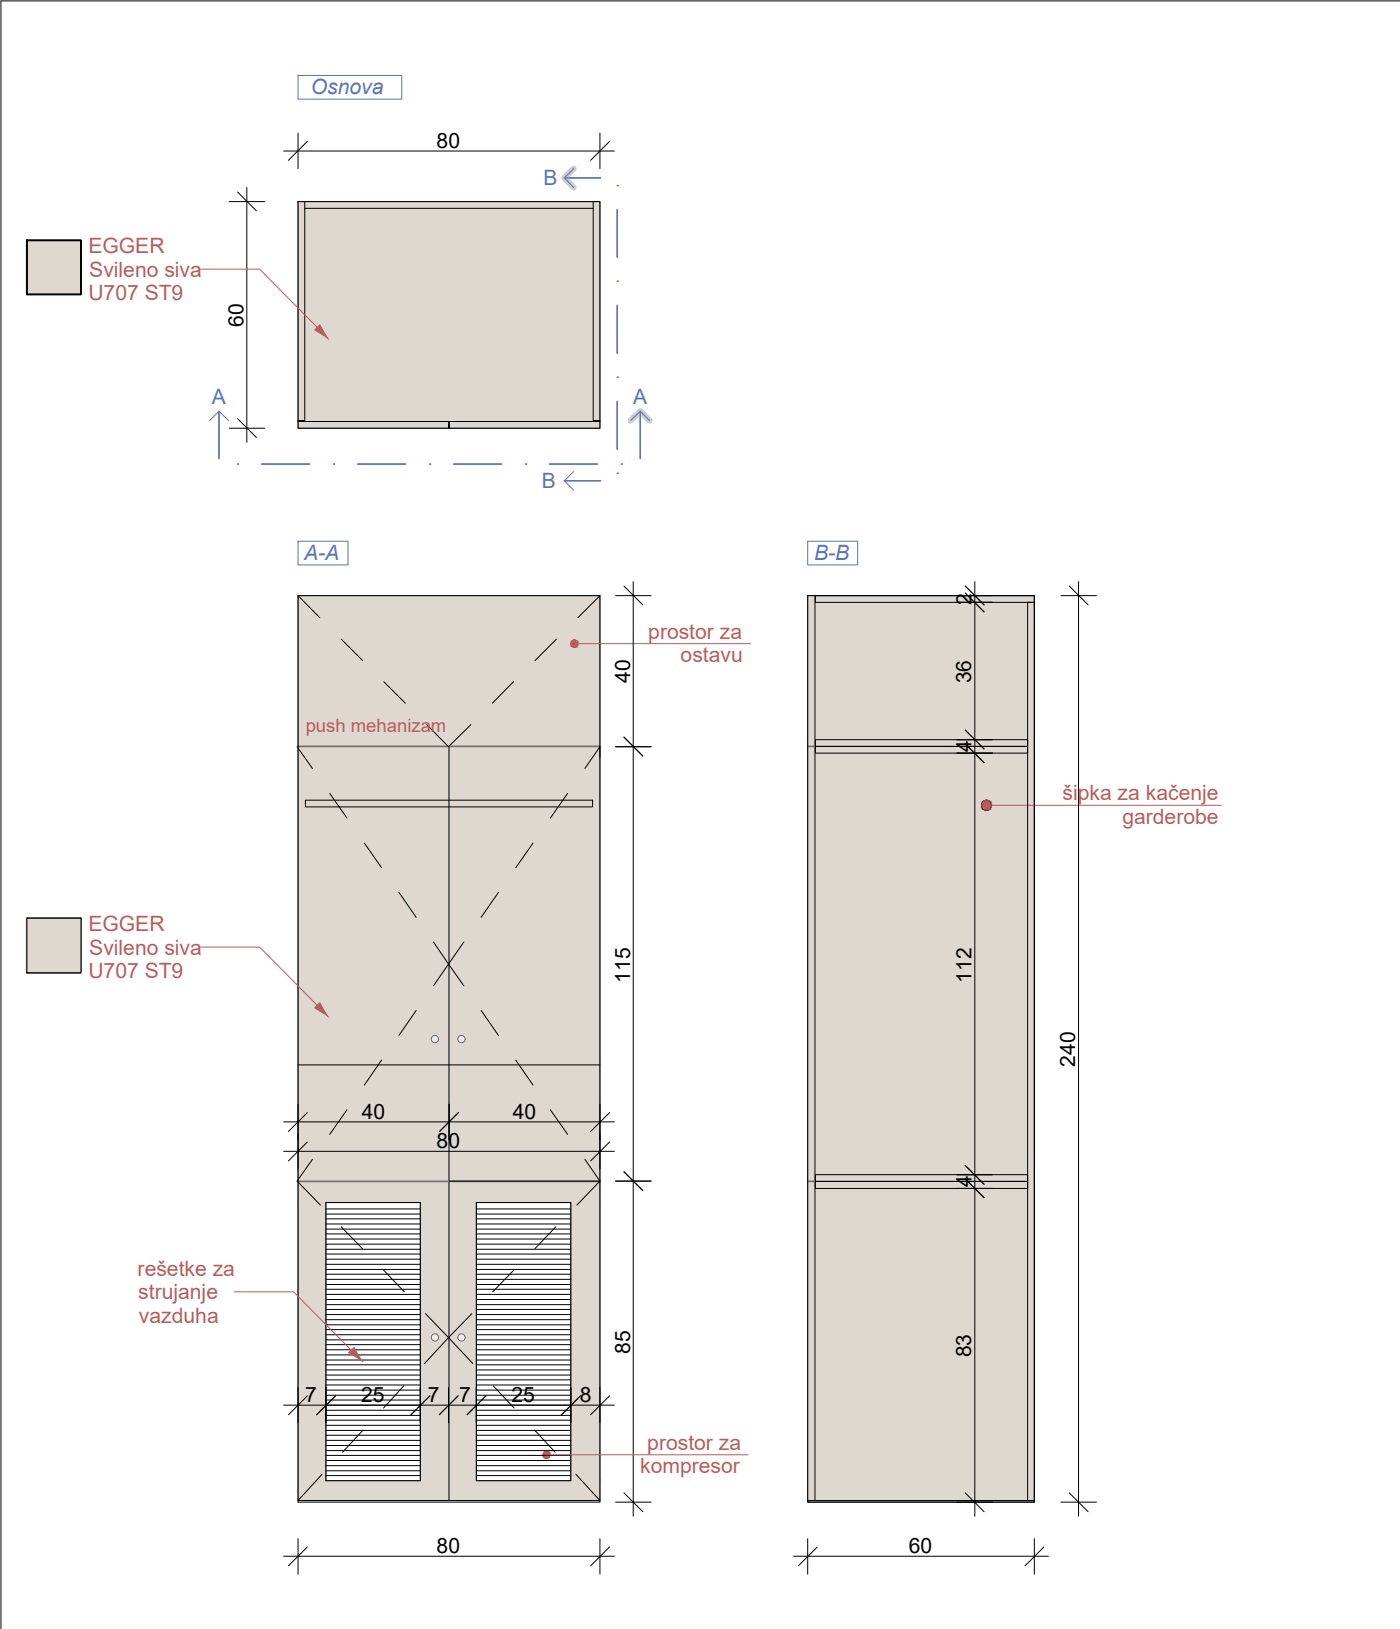

OZNAKA POZICIJE: 05	Kompresor i garderober	KOMADA: 1
Opis: Nabavka materijala, izrada i montaža garderobera i plakara za kompresor. Vizuelno se sastoji od tri dijela. Donji dio (za kompresor) sačinjavaju dva krila sa rešetkama radi strujanja vazduha, sa okvirima od univera 18mm u svileni-sivoj boji (Egger U707 ST9). Debljina okvira je 7cm. Središnji dio sačinjavaju dva krila od identičnog univera 18mm (Egger U707 ST9), na kojima su postavljene dvije kružne ručke u teksturi drveta. U unutrašnjosti sadrži šipku za kačenje garderobe zaposlenih. Gornje krilo, takođe izradjeno od univera 18mm u svileni-sivoj boji (Egger U707 ST9), ima otvaranje ka gore, kao na grafičkom prikazu. Sve šarke su sa usporivačima. Bočne strane su takođe od identičnog materijala. (Egger U707 ST9). Gornji dio služi za ostavu ostalih stvari, arhive ili sl.		
Napomena: Prije izrade pozicije, sve mjere obavezno kontrolisati na licu mjesta. Izvođač je u obavezi da prije izrade pozicija uradi sve radioničke detalje i iste dostavi glavnom projektantu na uvid i saglasnost. Svi materijali i boje po izboru projektanta.		LIST BR: C 05-06

PROJEKTANT:	OBJEKAT: Stomatološke ambulante u osnovnim i srednjim školama - JU Srednja mješovita škola, Andrijevića	INVESTITOR:
"URBI.PRO" d.o.o., Podgorica	PRILOG: Projekat namještaja i opremanja	Ministarstvo prosvjete Crne Gore




OZNAKA POZICIJE:	Korpa za otpatke	KOMADA: 1
------------------	------------------	-----------

Opis:
PVC kanta za otpatke dimenzija: 44,5x29x60,5cm. Zapremina 60 l. Otvaranje pomoću papučiće "CHIC" L 50.

Napomena: Prije izrade pozicije, sve mjere obavezno kontrolisati na licu mjesta. Izvođač je u obavezi da prije izrade pozicija uradi sve radioničke detalje i iste dostavi glavnom projektantu na uvid i saglasnost. Svi materijali i boje po izboru projektanta.	LIST BR: C 05-07
---	------------------

PROJEKTANT: "URBI.PRO" d.o.o., Podgorica	OBJEKAT: Stomatološke ambulante u osnovnim i srednjim školama - JU Srednja mješovita škola, Andrijevića	INVESTITOR: Ministarstvo prosvjete Crne Gore
	PRILOG: Projekat namještaja i opremanja	

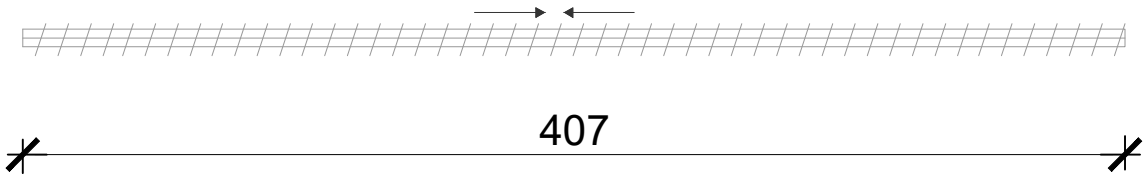

OZNAKA POZICIJE: O8	Vertikalni venecijaneri na otvorima	KOMADA: 1
Opis: Izrada i montaža vertikalnih bijelih venecijanera dimenzija 407 x 334cm (d x v). Prije izrade pozicije, sve mjere obavezno kontrolisati na licu mjesta. Izvođač je u obavezi da prije izrade pozicija uradi sve radioničke detalje i iste dostavi na uvid i saglasnost. 70% PVC, 30% poliester. Težina tkanine: 420gr/m2; UV otpornost: približno 97%; posjedovanje sertifikata za otpornost na bakterije, postojanost boje, lomljenje, cijepanje i za vatrootpornost; obračun i cijena je po m2		
Napomena: Prije izrade pozicije, sve mjere obavezno kontrolisati na licu mjesta. Izvođač je u obavezi da prije izrade pozicija uradi sve radioničke detalje i iste dostavi glavnom projektantu na uvid i saglasnost. Svi materijali i boje po izboru projektanta.		LIST BR: C 05-08

PROJEKTANT: "URBI.PRO" d.o.o., Podgorica	OBJEKAT: Stomatološke ambulante u osnovnim i srednjim školama - JU Srednja mješovita škola, Andrijevića	INVESTITOR: Ministarstvo prosvjete Crne Gore
	PRILOG: Projekat namještaja i opremanja	




OZNAKA POZICIJE: 09	Čiviluk	KOMADA: 1
-------------------------------	---------	-----------

Opis: Zidni čiviluk sa pločom u teksturi drveta i crnim elementima za kačenje. Čiviluk se nalazi u sklopu predprostora.
--

Napomena: Prije izrade pozicije, sve mjere obavezno kontrolisati na licu mjesta. Izvođač je u obavezi da prije izrade pozicija uradi sve radioničke detalje i iste dostavi glavnom projektantu na uvid i saglasnost. Svi materijali i boje po izboru projektanta.	LIST BR: C 05-09
--	-----------------------------

PROJEKTANT: "URBI.PRO" d.o.o., Podgorica	OBJEKAT: Stomatološke ambulante u osnovnim i srednjim školama - JU Srednja mješovita škola, Andrijevića PRILOG: Projekat namještaja i opremanja	INVESTITOR: Ministarstvo prosvjete Crne Gore
---	--	---

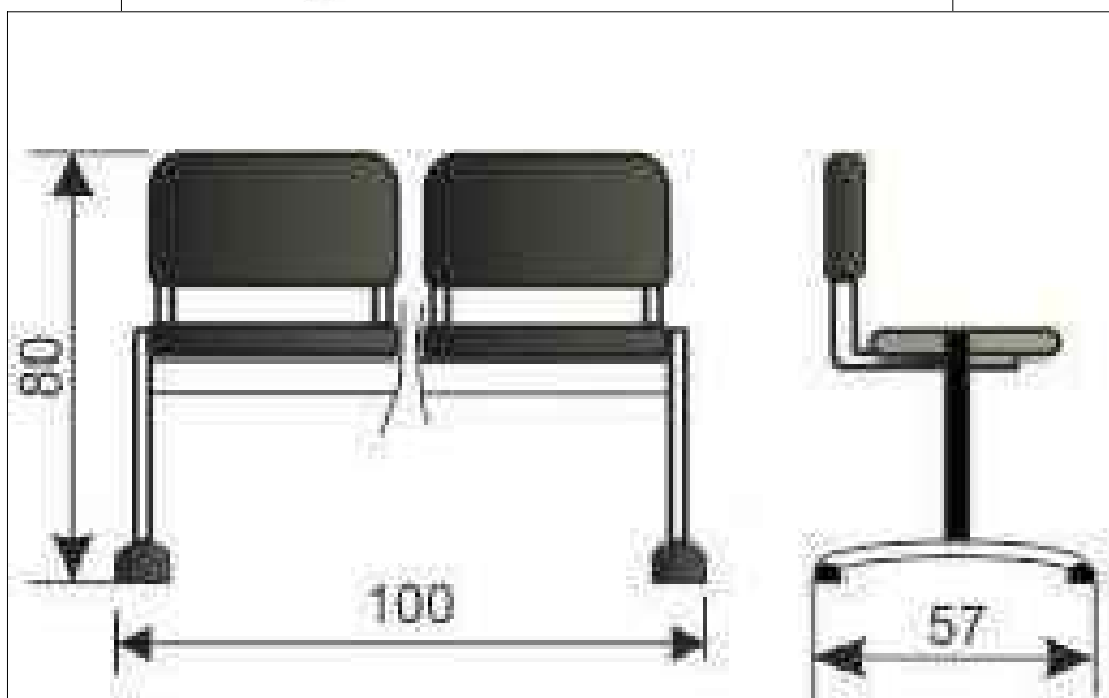

OZNAKA POZICIJE: O10	Stolice za čekaonicu	KOMADA: 2
--------------------------------	----------------------	-----------

Opis: Čekaonica sa dva sjedišta povezana metalnom konstrukcijom u crnoj boji.
 Sjedište i naslon su od drveta, a konstrukcija je sa ravnim nogama i plastičnim stopicama
 Opterećenje je 120 kg po sjedištu.
 Dimenzije (DxŠxV) : 100 x 57 x 80 cm

Napomena: Prije izrade pozicije, sve mjere obavezno kontrolisati na licu mjesta. Izvođač je u obavezi da prije izrade pozicija uradi sve radioničke detalje i iste dostavi glavnom projektantu na uvid i saglasnost. Svi materijali i boje po izboru projektanta.

LIST BR:
 C 05-10

PROJEKTANT:

"URBI PRO" d.o.o., Podgorica

OBJEKAT:

Stomatološke ambulante u osnovnim i srednjim školama -
JU Srednja mješovita škola, Andrijevica

PRILOG:

3D Prikazi

INVESTITOR :

Ministarstvo prosvjete Crne Gore

